
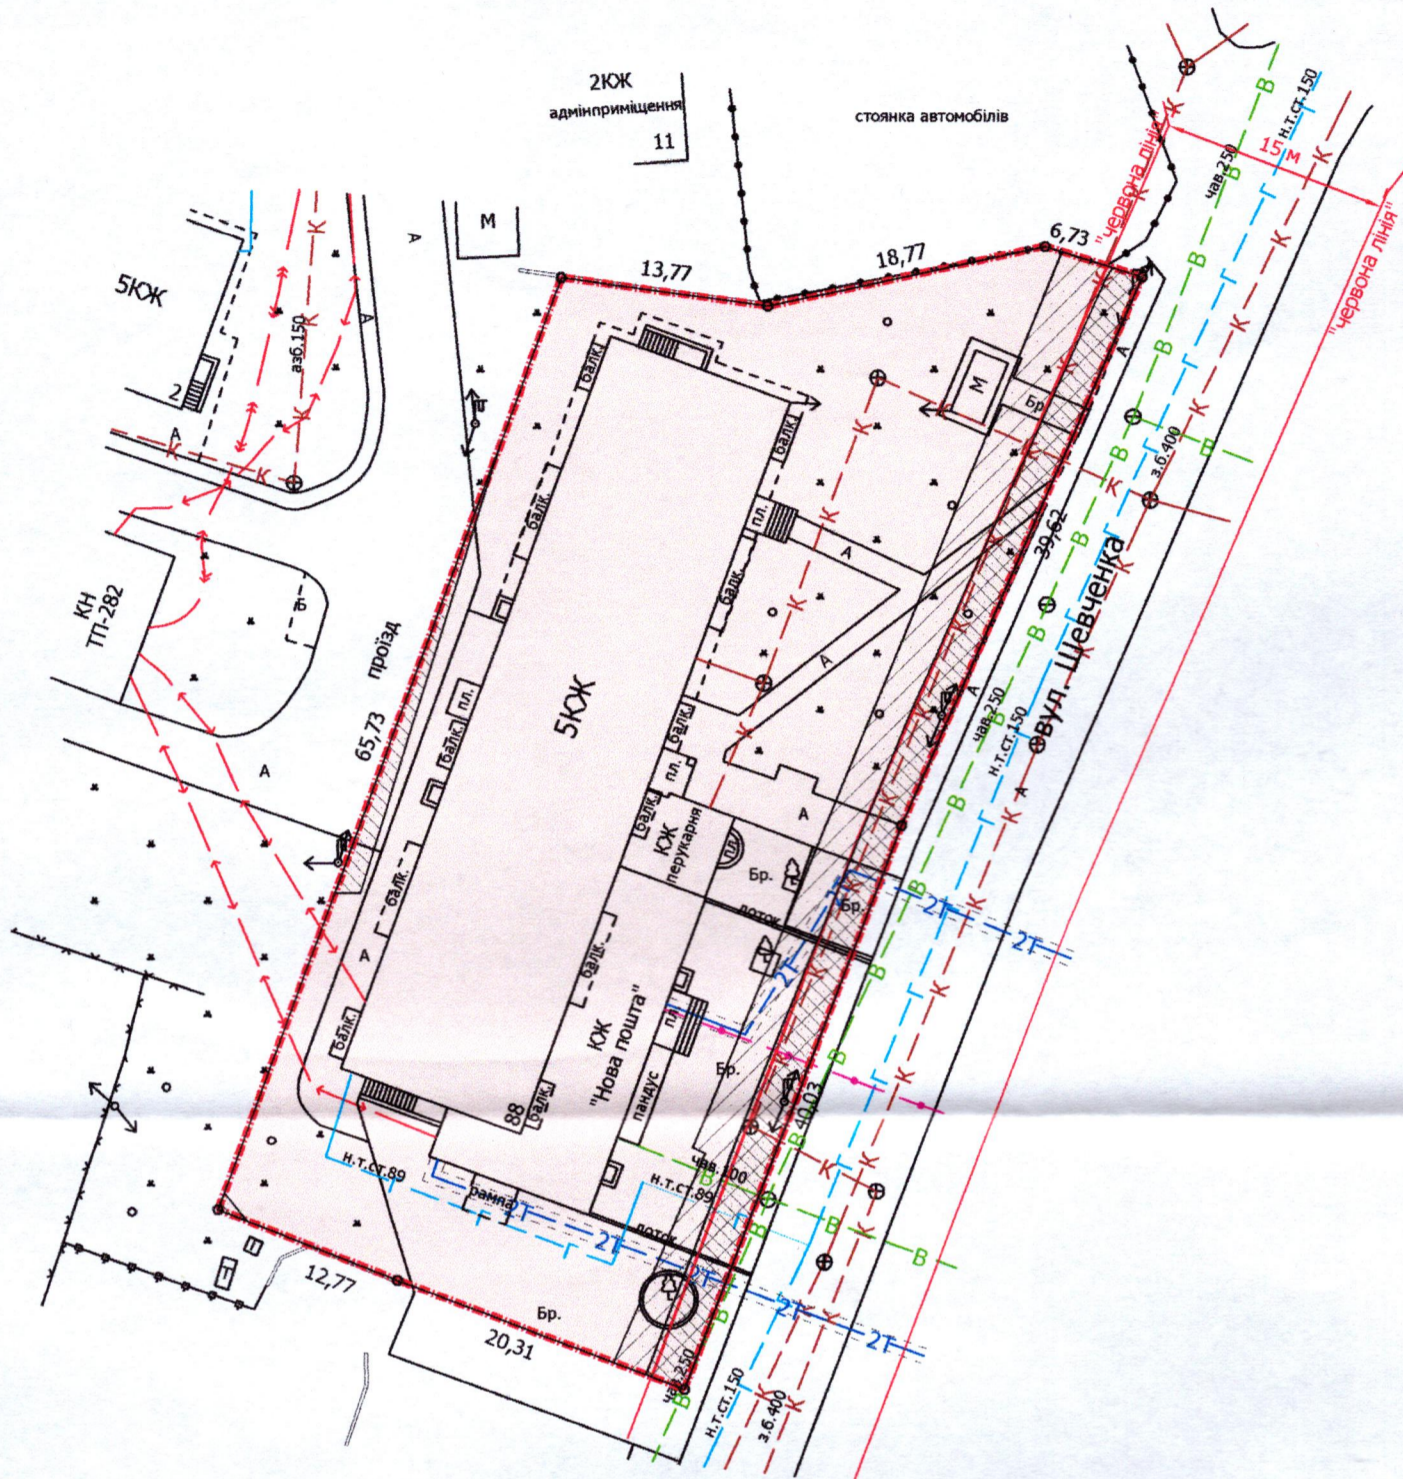


ПЛАН
земельної ділянки

Додаток до рішення міської ради
№ _____ від "___" _____ 202__ р.

Кадастровий номер: 0710100000:21:030:0029
Місце розташування: м. Луцьк, вул. Шевченка, 88
Землекористувач:
Об'єднання співвласників багатоквартирного будинку «Шевченка 88»

Ситуаційний план

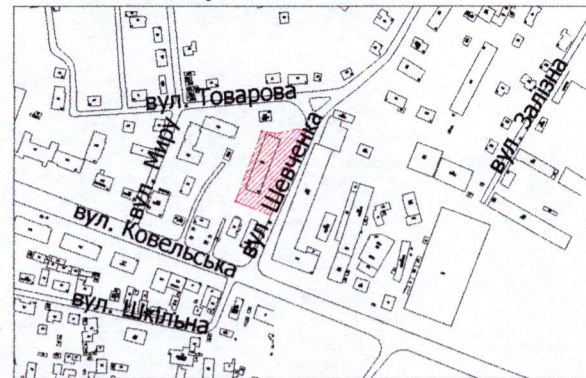

УМОВНІ ПОЗНАЧЕННЯ

- 0,2460 га — земельна ділянка, що надається в постійне користування для будівництва і обслуговування багатоквартирного житлового будинку з об'єктами торгово-розважальної та ринкової інфраструктури - 02.10
- 0,2460 га — земельна ділянка Луцької міської територіальної громади, в особі Луцької міської ради, право власності на яку зареєстровано в Державному реєстрі речових прав на нерухоме майно 09.01.2024, номер запису про право власності: 53270396
- 0,2460 га — обмеження, встановлене щодо використання земельної ділянки [зона охорони археологічного культурного шару (01.02.4)]
- 0,0222 га — обмеження, встановлене щодо використання земельної ділянки [охоронна зона навколо (уздовж) об'єкта енергетичної системи (01.05) - повітряні лінії електропередач]
- 0,0394 га — обмеження, встановлені щодо використання земельної ділянки [охоронна зона навколо інженерних комунікацій (01.08) - каналізація, водопровід]
- 0,0188 га — обмеження, встановлене щодо використання земельної ділянки [території в червоних лініях (06.01.1)]

СЕКРЕТАР МІСЬКОЇ РАДИ _____ **Юрій БЕЗПЯТКО**

Директор		Завадський В.М.
Перевірив		Завадський В.М.
Виконав		Кунц О.Ю.

ПІДПИСАНО
ВАСИЛЬ МИХАЙЛОВИЧ
32964244
ГП "Луцькземресурс"

Масштаб 1: 500	
Площа земельної ділянки (га)	З них в постійне користування
0,2460	0,2460