

ПЛАН
земельної ділянки



Додаток до рішення міської ради
№ _____ від "___" _____ 20 р.

Кадастровий номер: 0710100000:11:008:0017

Місце розташування: м. Луцьк, просп. Президента
Грушевського, 21-А

Землекористувач:
громадянин Червонячий Владислав Валентинович

Ситуаційна схема

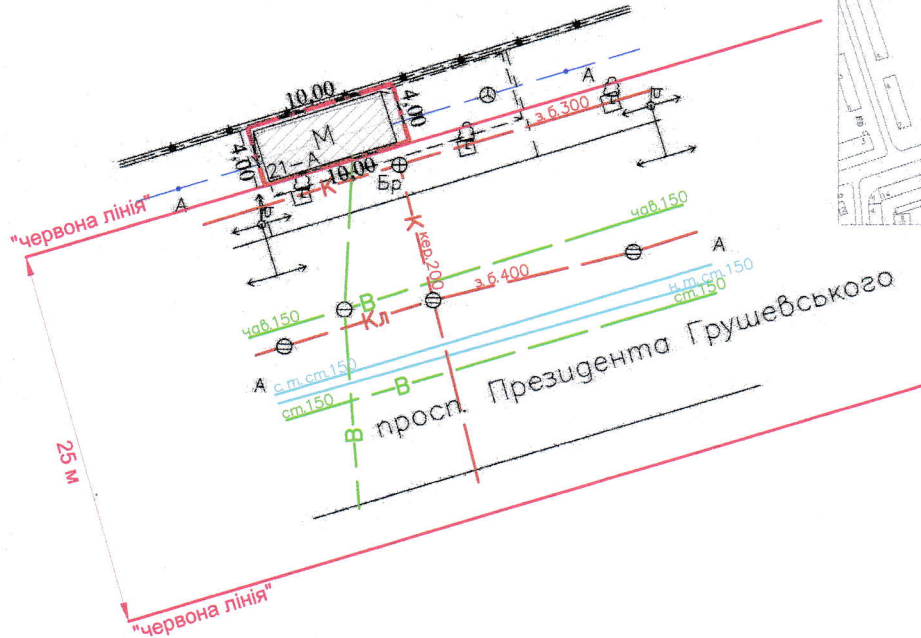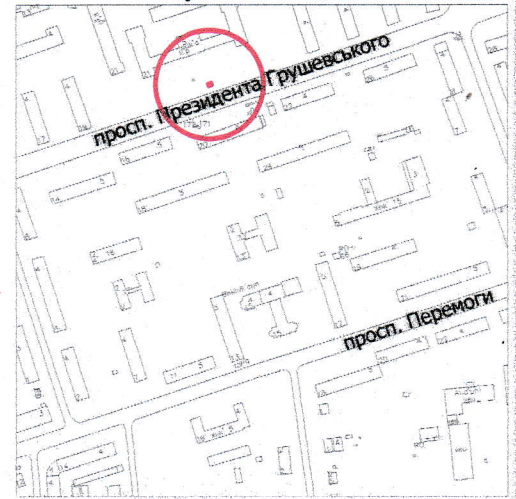

УМОВНІ ПОЗНАЧЕННЯ

- 0,0040 га** — земельна ділянка, договір оренди якої поновлюється на новий строк для будівництва та обслуговування торгового павільйону в критій зупинці громадського транспорту (03.07 - для будівництва та обслуговування будівель торгівлі)
- 0,0040 га** — земельна ділянка, право оренди на яку зареєстровано в Державному реєстрі речових прав на нерухоме майно від 24.09.2019, номер запису: 33412733, згідно з договором оренди землі від 23.09.2019 із змінами, внесеними приватним нотаріусом від 23.02.2022 та від 19.09.2022
- 0,0034 га** — обмеження, встановлене щодо використання земельної ділянки [охоронна зона навколо (уздовж) об'єкта зв'язку (01.04) - підземна кабельна лінія електронної комунікаційної мережі]
- 0,0017 га** — обмеження, встановлене щодо використання земельної ділянки [охоронна зона навколо інженерних комунікацій (01.08) - каналізація]

СЕКРЕТАР МІСЬКОЇ РАДИ

Юрій БЕЗПЯТКО

Директор	Крисак А.І.	Масштаб 1: 500
Відповідальний за якість робіт	Галецький Д.В.	
Сертифікований інженер-землепорядник Галецький Д.В. ТЗОВ "ГЦНПІ" ВАДИМОВИЧ		Площа земельної ділянки (га)
		3 них
		в оренду (га)
		0,0040
		0,0040