

ПЛАН
земельної ділянки


Кадастровий №: 0722887500:03:001:0022

Місце розташування: Волинська область,
Луцький район, с. Охотин, вул. Лісова, 66

Власник:
громадянка Марценюк Людмила Володимирівна

Додаток до рішення міської ради
№ _____ від "___" _____ 20__ р.


Ситуаційна схема

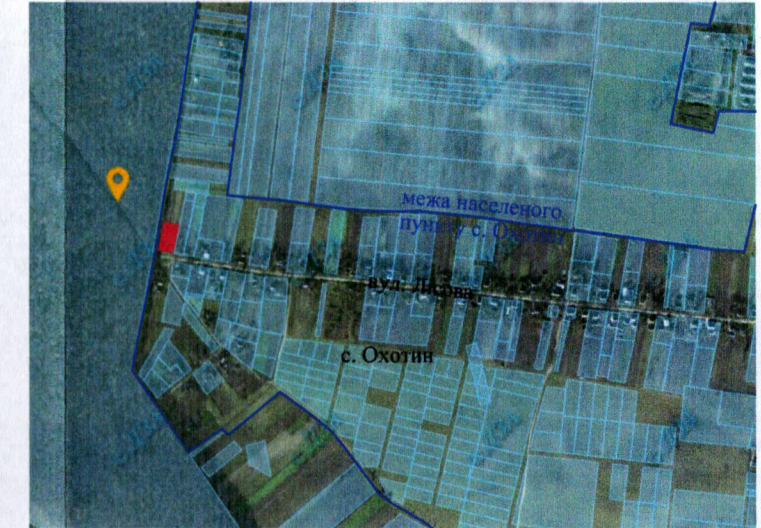

— - межа с. Охотин

0722880900:04:000:2328

0722887500:03:001:1207

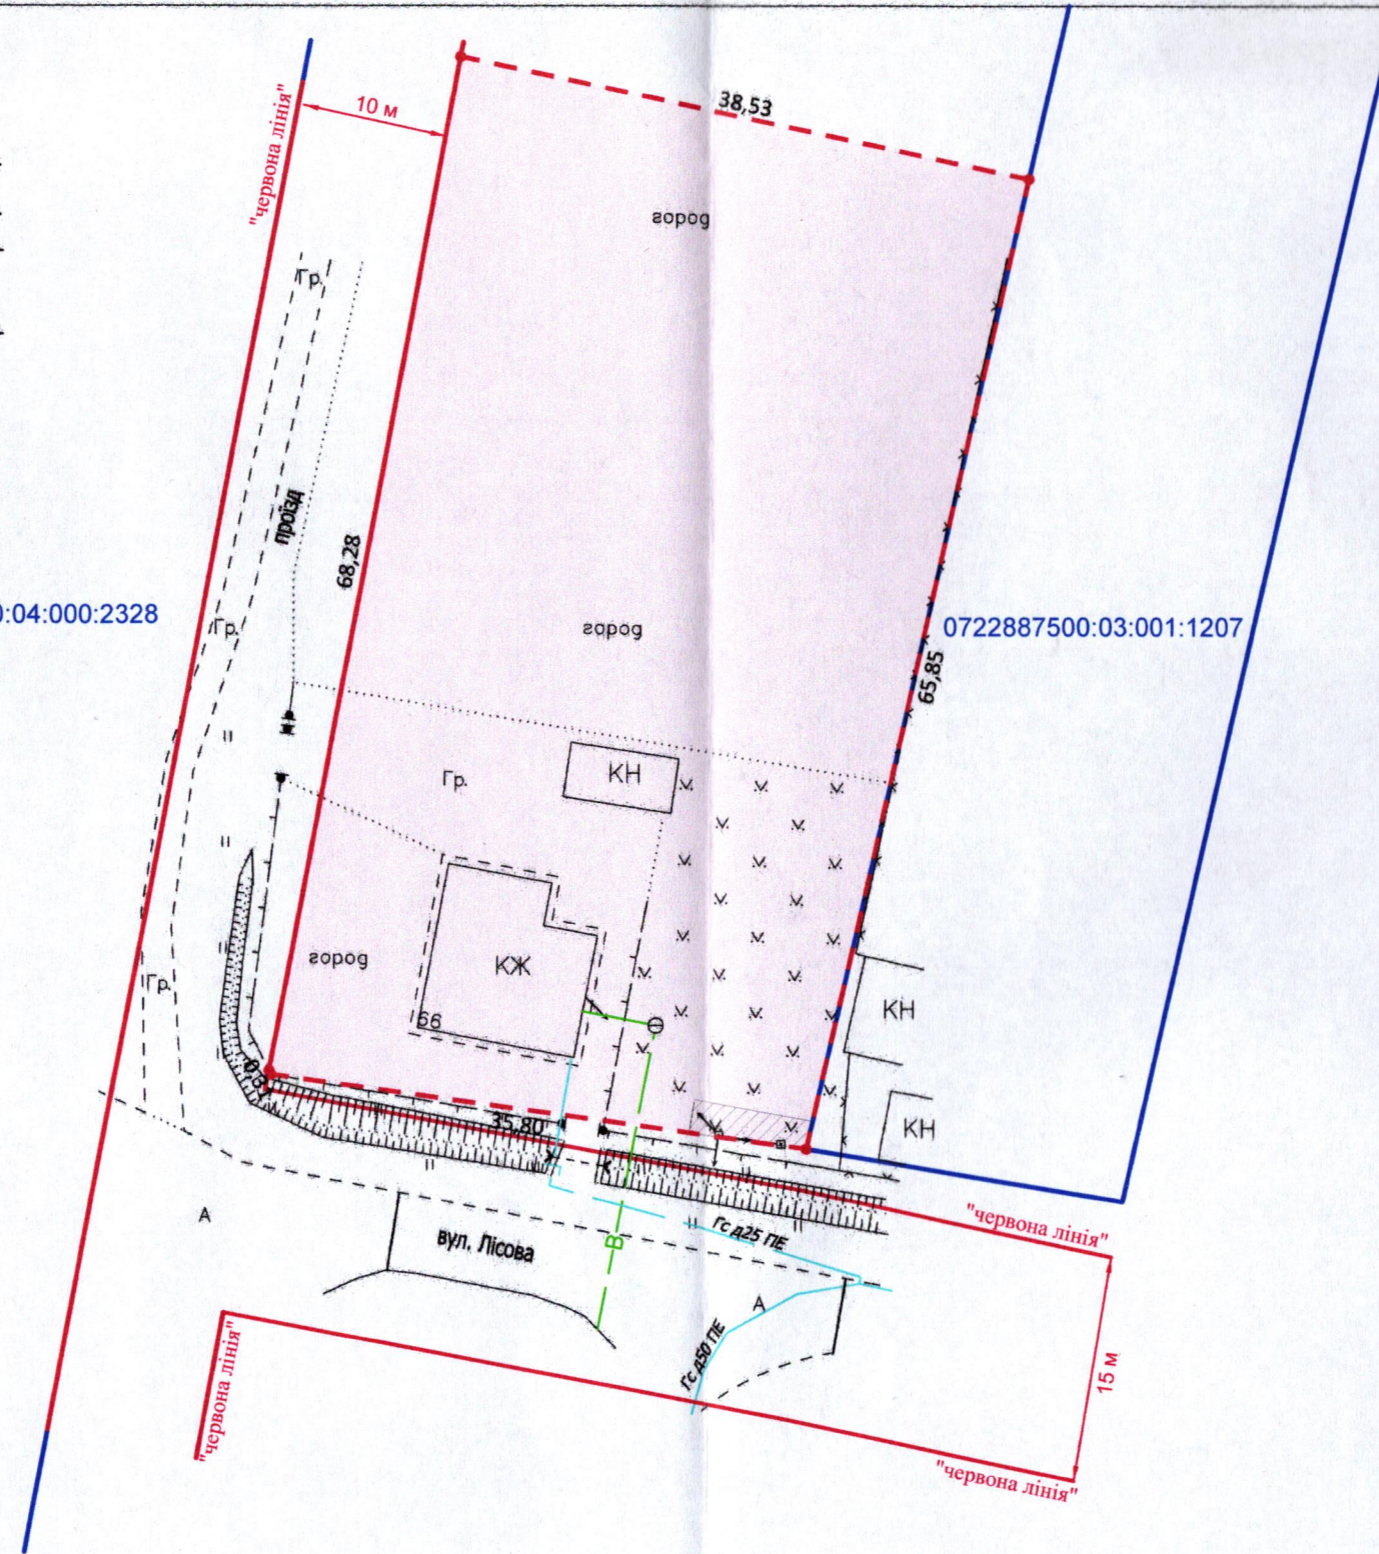

УМОВНІ ПОЗНАЧЕННЯ

- 0,2500 га** — земельна ділянка, що передається безоплатно у власність для будівництва і обслуговування житлового будинку, господарських будівель і споруд (присадибна ділянка) (02.01)
- 0,0016 га** — обмеження, встановлене щодо використання земельної ділянки [охоронна зона навколо (уздовж) об'єкта енергетичної системи (01.05) - повітряна лінія електропередачі 0,4 кВ]

СЕКРЕТАР МІСЬКОЇ РАДИ

Юрій БЕЗПЯТКО

Директор Відповідальний за якість робіт	<i>Крисак А.І.</i> Крисак А.І. Галецький Д.В.	Масштаб 1: 500	Площа ділянки (га)	3 них у власність
ТЗОВ "ГЦНТІ+" Волинська область, Луцький район, с. Охотин, вул. Лісова, 66				