

ПЛАН
земельної ділянки



Додаток до рішення міської ради
№ _____ від "___" _____ 202__ р.

Ситуаційний план

Місце розташування: м. Луцьк, вул. Монопольна, 99

Землекористувач:

громадянка Степанюк Лариса Миколаївна

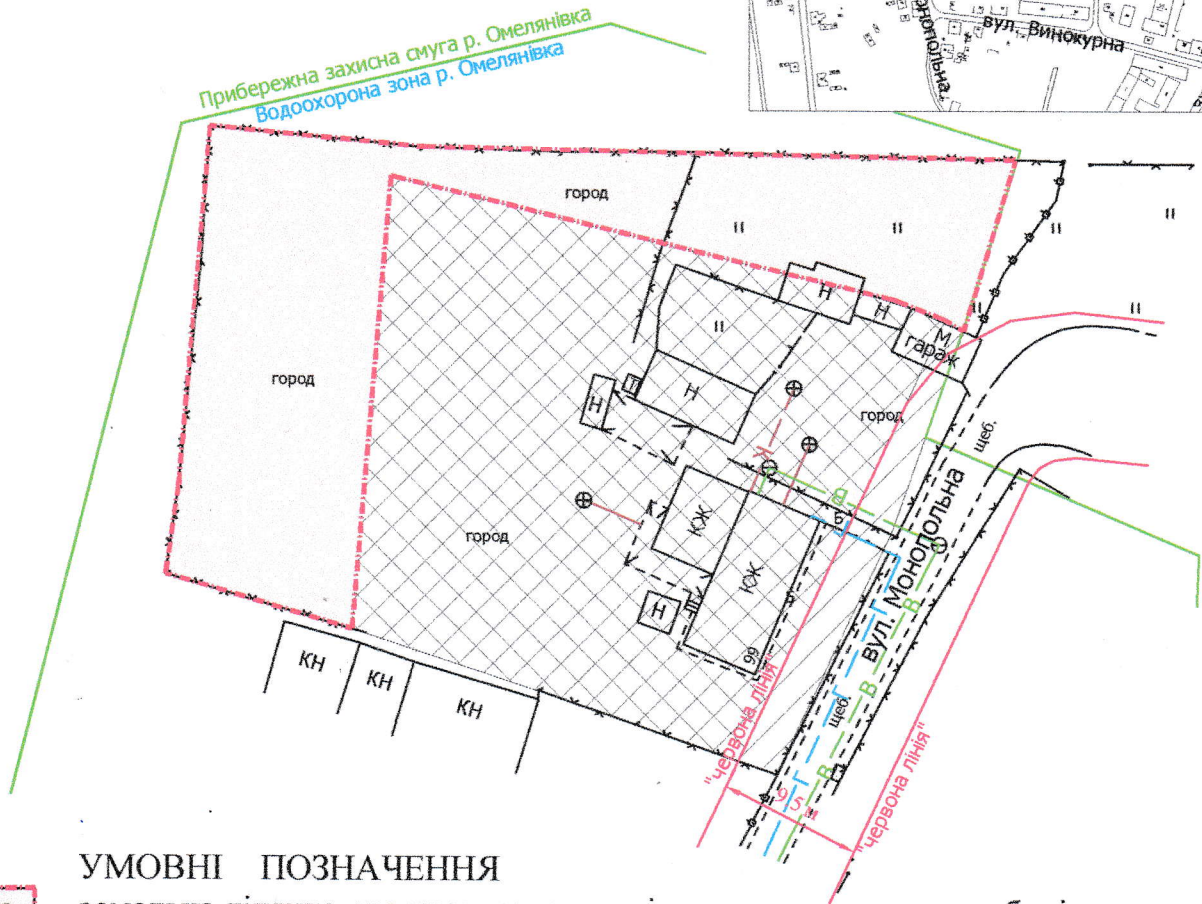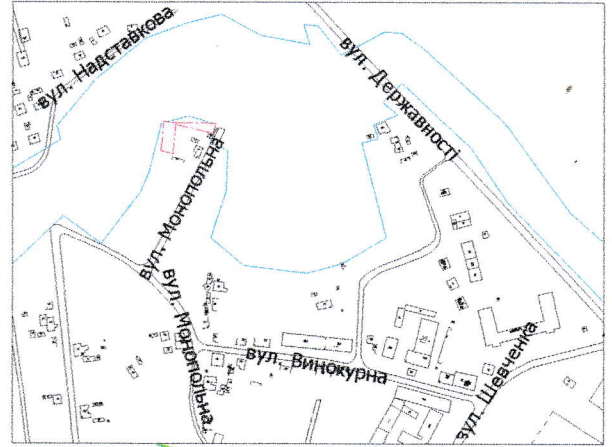

УМОВНІ ПОЗНАЧЕННЯ

- 0,07 га** — земельна ділянка, що планується до відведення в оренду для будівництва та обслуговування жилого будинку, господарських будівель і споруд [02.01 - для будівництва і обслуговування житлового будинку, господарських будівель і споруд (присадибна ділянка)]
- 0,1000 га** — земельна ділянка у власності гр. Степанюк Л.М. згідно з Державним актом на право приватної власності на землю від 29.12.2002 № 4391 (Р2 № 111883), для обслуговування жилого будинку та господарських будівель і споруд
- 0,0076 га** — землекористування гр. Степанюк Л.М.

СЕКРЕТАР МІСЬКОЇ РАДИ _____

Юрій БЕЗПЯТКО

Official stamps and signatures of the city council secretary and other officials.

Масштаб 1: 500	
Орієнтовна площа земельної ділянки (га)	3 них
0,07	в оренду (га)
	-