
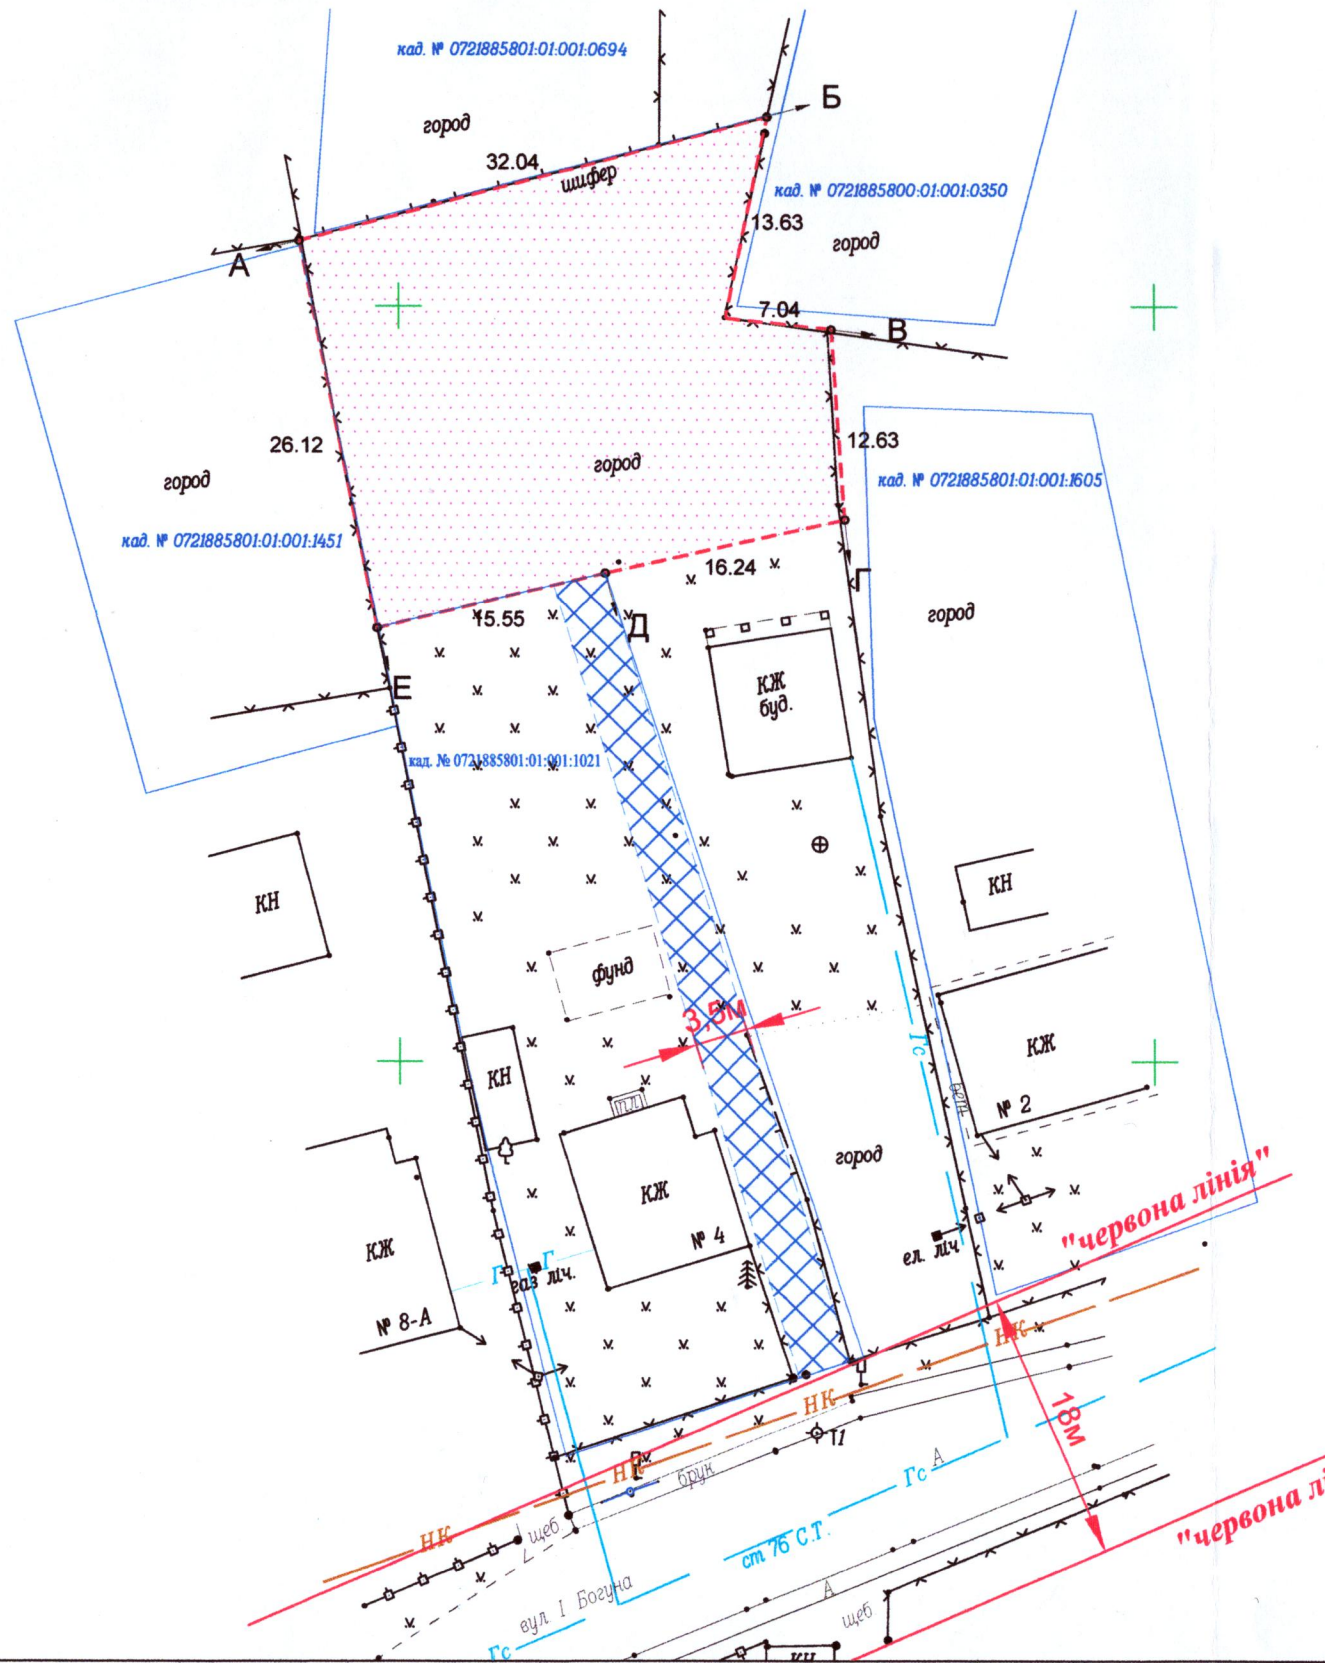


ПЛАН
земельної ділянки
Кадастровий номер: 0721885801:01:001:0994
Місце розташування: Волинська область, Луцький район, с. Прилуцьке
Землевласник: громадянин Буліга Іван Васильович

Додаток до рішення міської ради
№ _____ від "___" _____ 20__

Ситуаційна схема

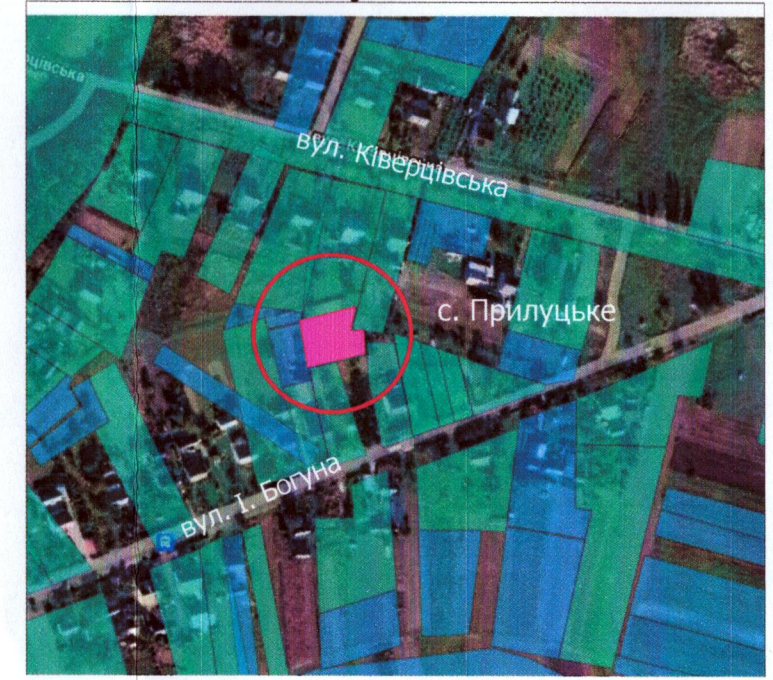

УМОВНІ ПОЗНАЧЕННЯ

- 0,0819 га - земельна ділянка, цільове призначення якої змінюється з «для ведення особистого селянського господарства» (01.03) на «для будівництва і обслуговування житлового будинку, господарських будівель і споруд (присадибна ділянка)» (02.01)
- 0,0819 га - обмеження, встановлене щодо використання земельної ділянки [зона особливого режиму забудови (06.01)]
- 0,0819 га - обмеження, встановлене щодо використання земельної ділянки [смуга повітряних підходів (06.05.5)]
- 0,0192 га - обмеження, встановлене щодо використання земельної ділянки [земельний сервітут (07.02) - право проїзду на транспортному засобі по наявному шляху на земельній ділянці кад. № 0721885801:01:001:1021]

СЕКРЕТАР МІСЬКОЇ РАДИ

Юрій БЕЗПЯТКО



ФОП	Ковальчук В.В.	Маштаб 1:500	
Виконав	Ковальчук В.В.	Площа земельної ділянки (га)	З них власність (зміна цільового)
ФОП Ковальчук Володимир Зіновійович			0,0819