

ПЛАН  
земельної ділянки

Кадастровий номер: 0710100000:22:097:0043

Місце розташування: м. Луцьк, вул. Повстанська, 13

Землекористувачі:

громадянин Бобак Ілля Сергійович (67/400)

громадянка Бобак Ольга Миколаївна (66/400)



громадянка Гачкевич Галина Миколаївна (67/400)

громадянка Каченюк Лариса Миколаївна (101/400)

громадянка Попова Анна Вячеславівна (99/400)

Додаток до рішення міської ради  
№ \_\_\_\_\_ від " \_\_\_\_ " \_\_\_\_\_ 202\_ р.

Ситуаційна схема

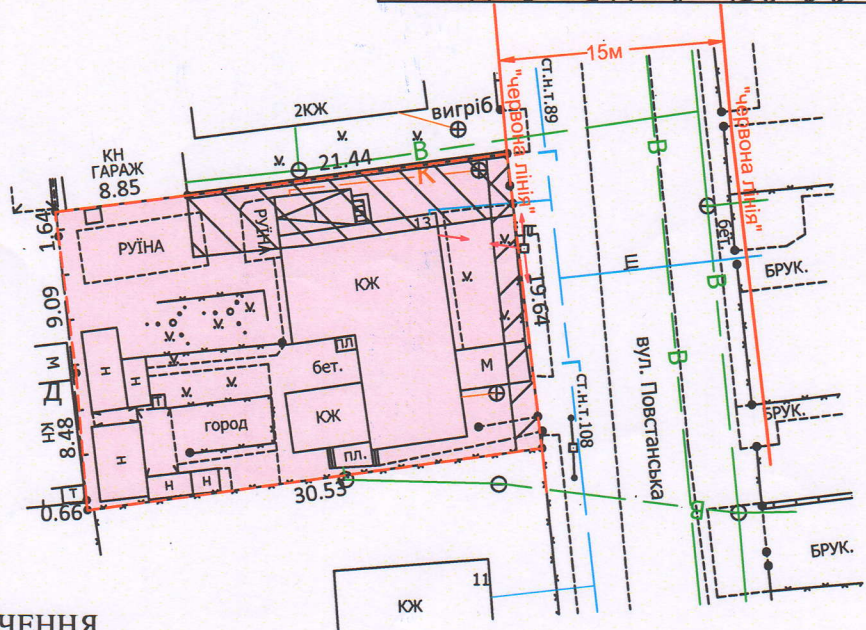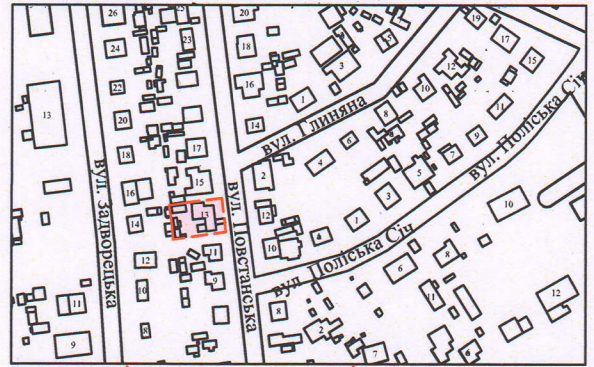

УМОВНІ ПОЗНАЧЕННЯ

- 0,0598га – земельна ділянка, що передається у спільну часткову власність для будівництва і обслуговування житлового будинку, господарських будівель і споруд (присадибна ділянка) - 02.01
- 0,0598га – обмеження, встановлене щодо використання земельної ділянки [зона охорони археологічного культурного шару (01.02.4)]
- 0,0090га – обмеження, встановлені щодо використання земельної ділянки [охоронна зона навколо інженерних комнікацій (01.08) - водопровід, каналізація]
- 0,0031га – обмеження, встановлене щодо використання земельної ділянки [охоронна зона навколо (уздовж) об'єкта енергетичної системи (01.05) - повітряна лінія електропередачі ЛЕП 0.4 кВ].

СЕКРЕТАР МІСЬКОЇ РАДИ

Юрій БЕЗПЯТКО



Директор	І.В. Суходольський	Масштаб 1: 500	
Сертифікований інженер-землевпорядник	І.В. Суходольський	Площа земельної ділянки (га)	З них у власність (га)
ПП "СОТА НОВА"			0,0598