

**ПЛАН**  
земельної ділянки

Кадастровий номер:

0721882700:01:001:0286

Місце розташування:

Волинська область, Луцький район,

с. Жидичин, вул. Ковельська, 14

Землекористувач:


громадянка Шевчик Олена Миколаївна (частка 1/2)

громадянка Шевчик Ольга Йосипівна (частка 1/2)

**Ситуаційна схема**



— межа с. Жидичин

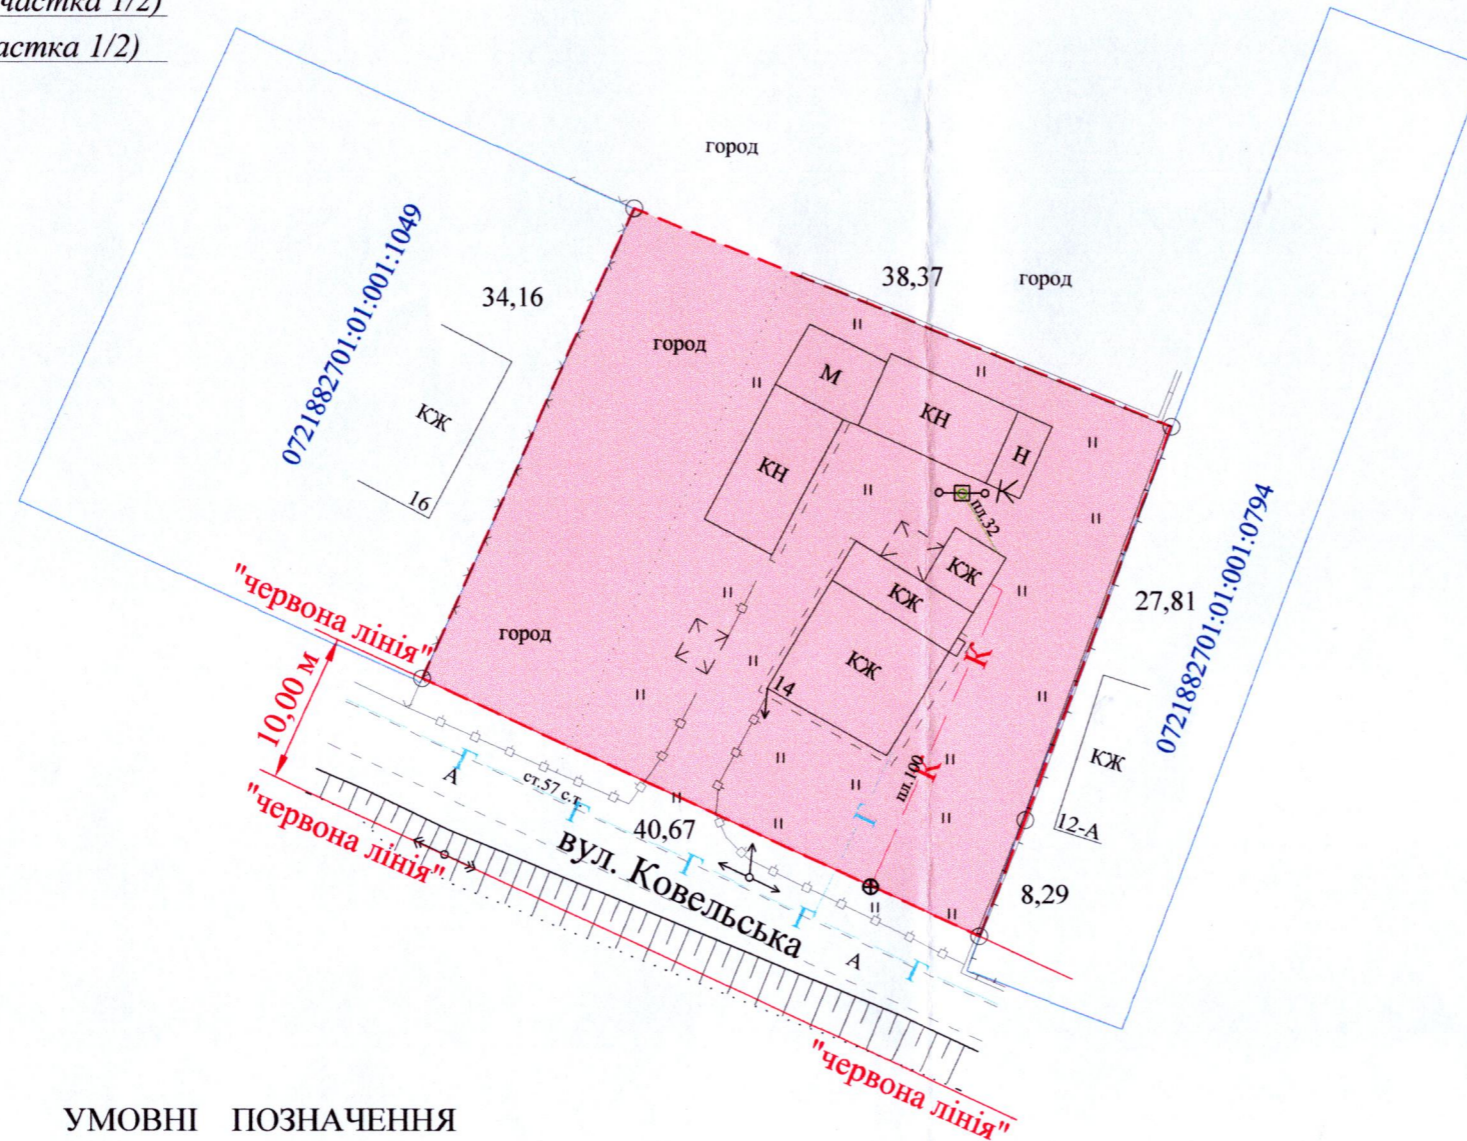

**УМОВНІ ПОЗНАЧЕННЯ**

**0,1390 га** — земельна ділянка, що передається безоплатно у власність для будівництва і обслуговування житлового будинку, господарських будівель і споруд (присадибна ділянка) - 02.01

**0,1390 га** — обмеження, встановлені щодо використання земельної ділянки [санітарно-захисна зона навколо об'єкта (кладовище) (03.01)]

СЕКРЕТАР МІСЬКОЇ РАДИ \_\_\_\_\_ **Юрій БЕЗПЯТКО**

Підприємець Відповідає за якість робіт Виконав	А.М. Труш	Масштаб 1: 500 Площа ділянки (га) 0,1390
	А.М. Труш	
Фізична особа-підприємець Труш Анатолій Миколайович	А.М. Труш	3 з них у власність (га) 0,1390