
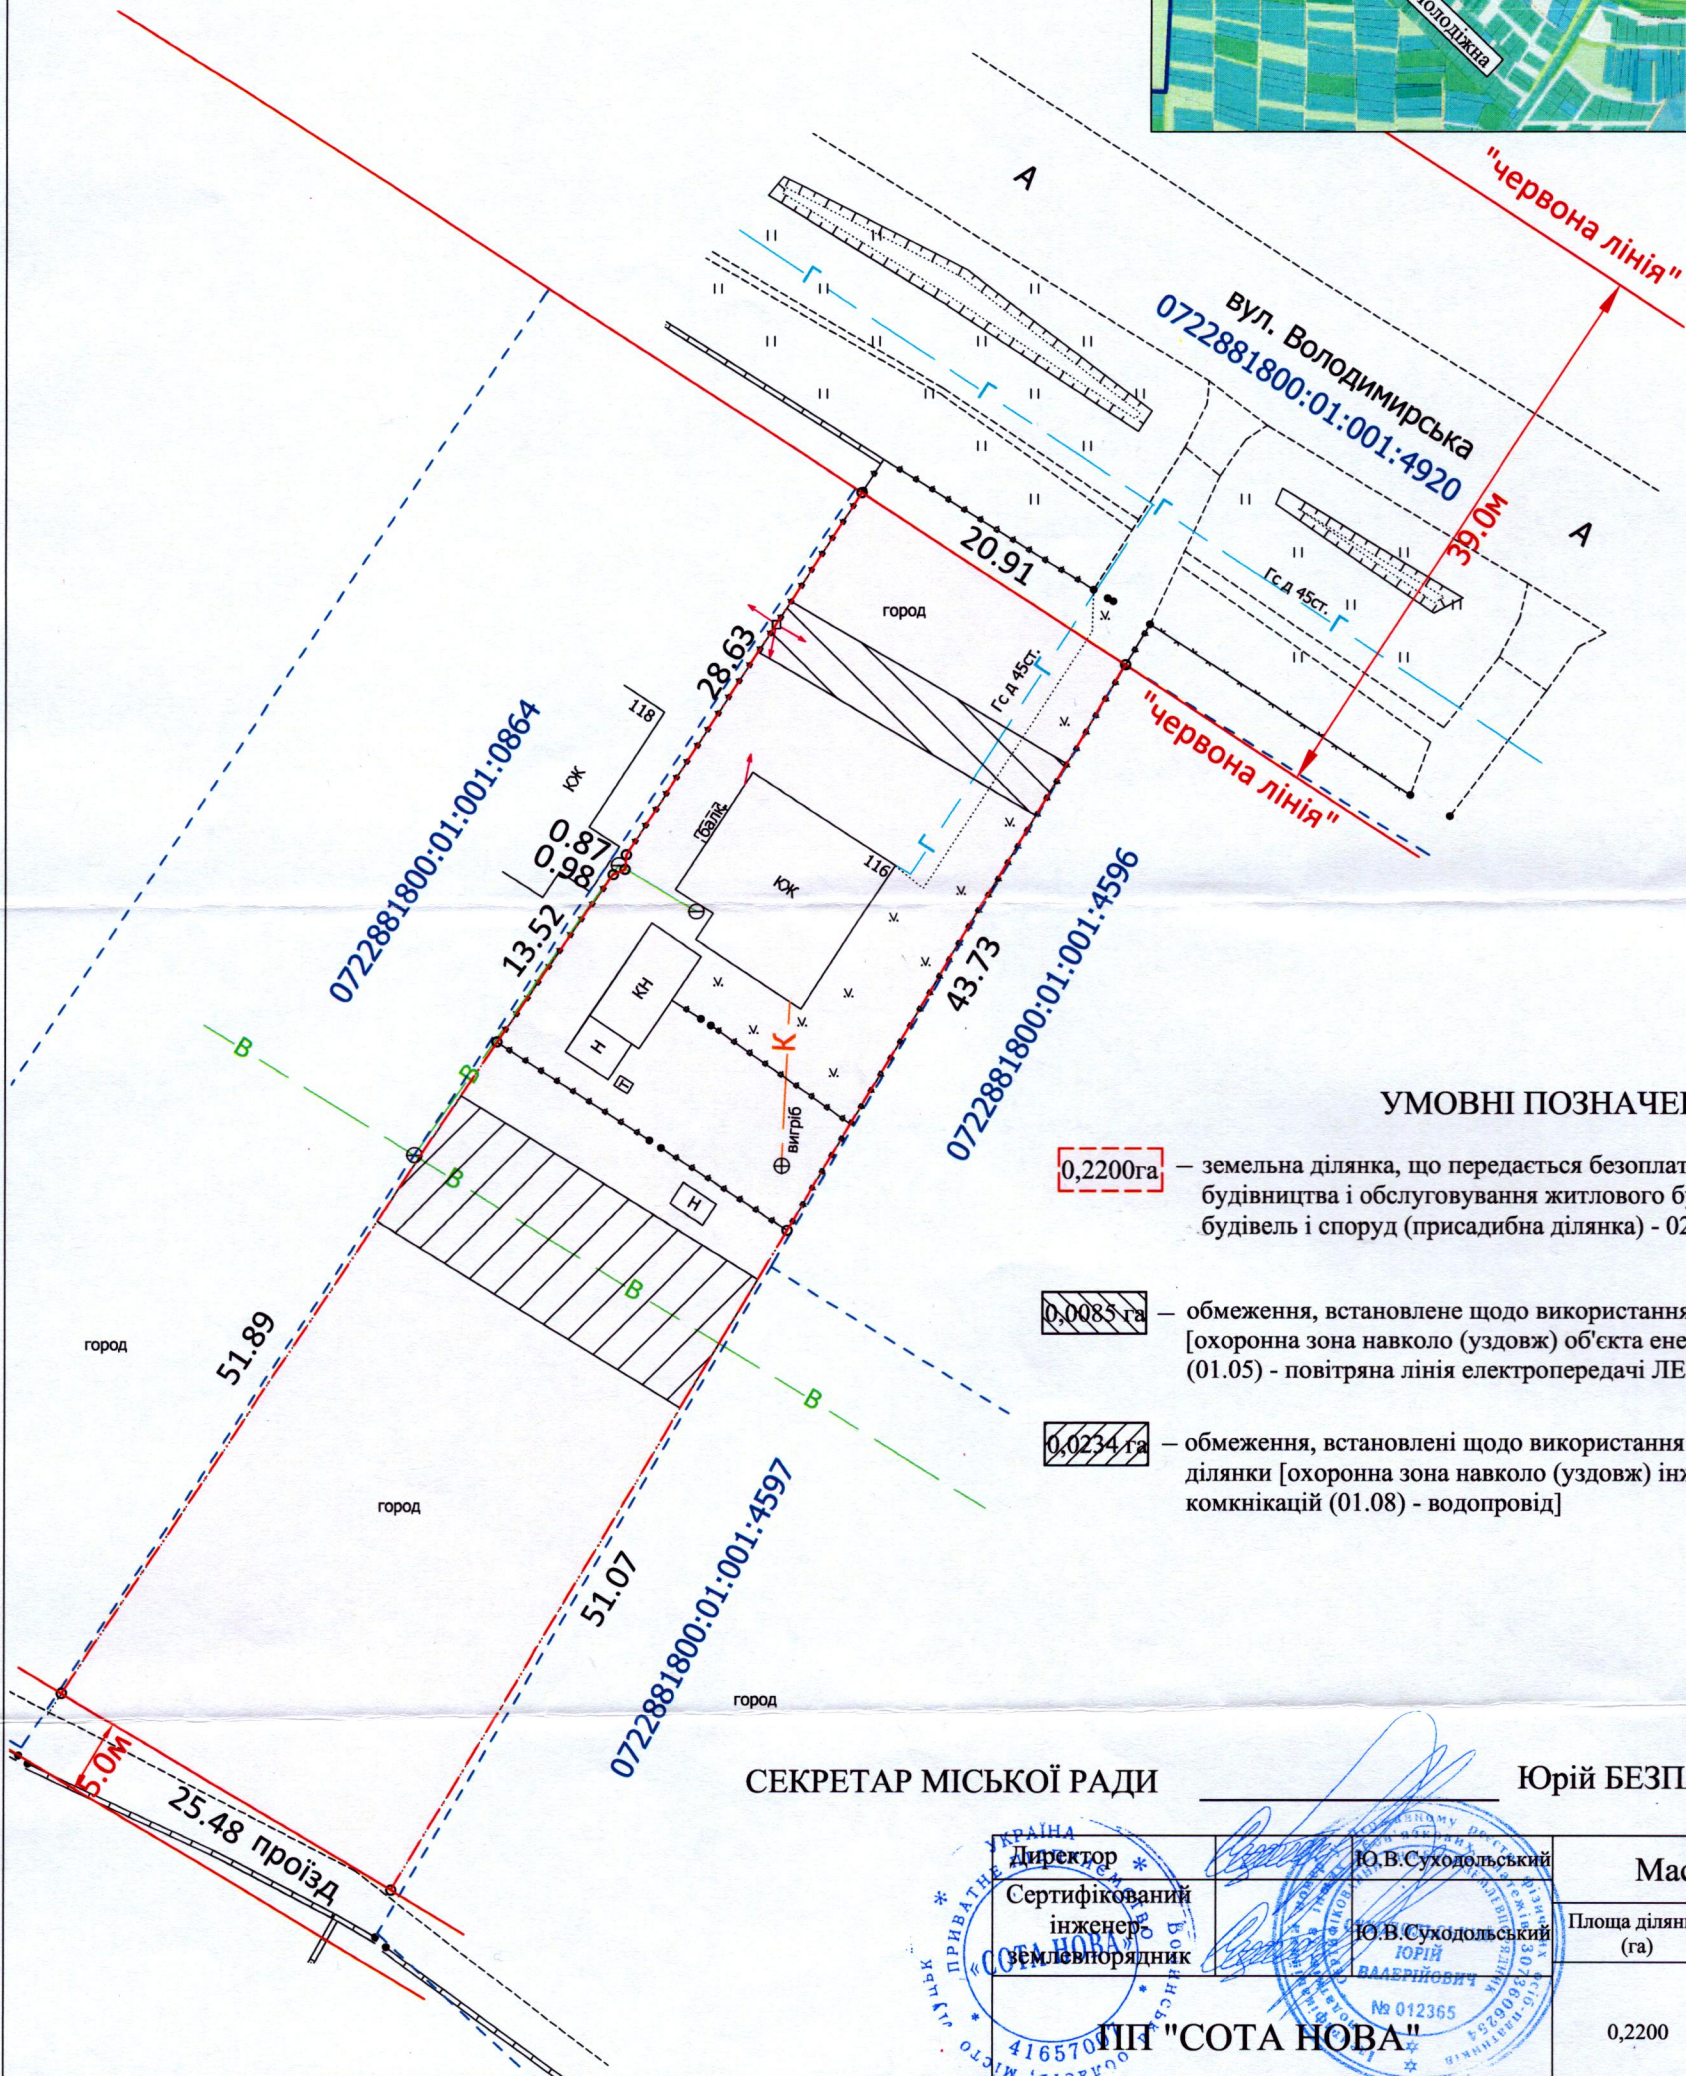


ПЛАН  
земельної ділянки

Кадастровий номер: 0722881800:01:001:0242  
 Місце розташування: м. Волинська область, Луцький район,  
 с. Забороль, вул. Володимирська, 116  
 Землекористувачі:  
 громадянка Герець Надія Яківна

Додаток до рішення міської ради  
 № \_\_\_\_\_ від "\_\_\_" \_\_\_\_\_ 202\_ р.

СИТУАЦІЙНА СХЕМА

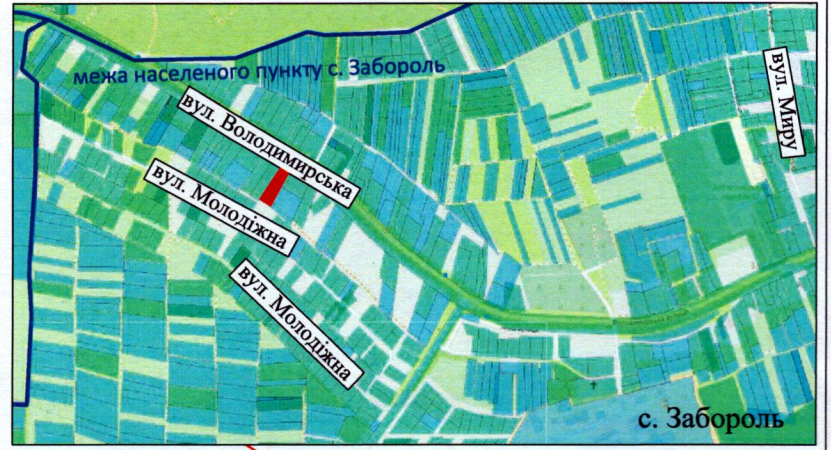

УМОВНІ ПОЗНАЧЕННЯ

- 0,2200га — земельна ділянка, що передається безоплатно у власність для будівництва і обслуговування житлового будинку, господарських будівель і споруд (присадибна ділянка) - 02.01
- 0,0085 га — обмеження, встановлене щодо використання земельної ділянки [охоронна зона навколо (уздовж) об'єкта енергетичної системи (01.05) - повітряна лінія електропередачі ЛЕП 0.4 кВ ]
- 0,0234 га — обмеження, встановлені щодо використання земельної ділянки [охоронна зона навколо (уздовж) інженерних коммнікацій (01.08) - водопровід]

СЕКРЕТАР МІСЬКОЇ РАДИ

Юрій БЕЗПЯТКО

Директор Сертифікований інженер (землевпорядник) ПП "СОТА НОВА" № 012365 416570	Ю.В.Суходольський	Масштаб 1: 500	
	Ю.В.Суходольський	Площа ділянки (га)	З них у власність
		0,2200	0,2200