

ПЛАН  
земельної ділянки

Додаток до рішення міської ради

№ \_\_\_\_\_ від "\_\_\_" \_\_\_\_\_ 20\_\_ р.



Кадастровий номер: 0710100000.21:120:0150

Місце розташування: м. Луцьк, вул. Івасюка Володимира, 90

Землевласник: Луцька міська територіальна громада, в особі Луцької міської ради

Землекористувач: громадянин Гнатюк Петро Ігорович

Ситуаційна схема

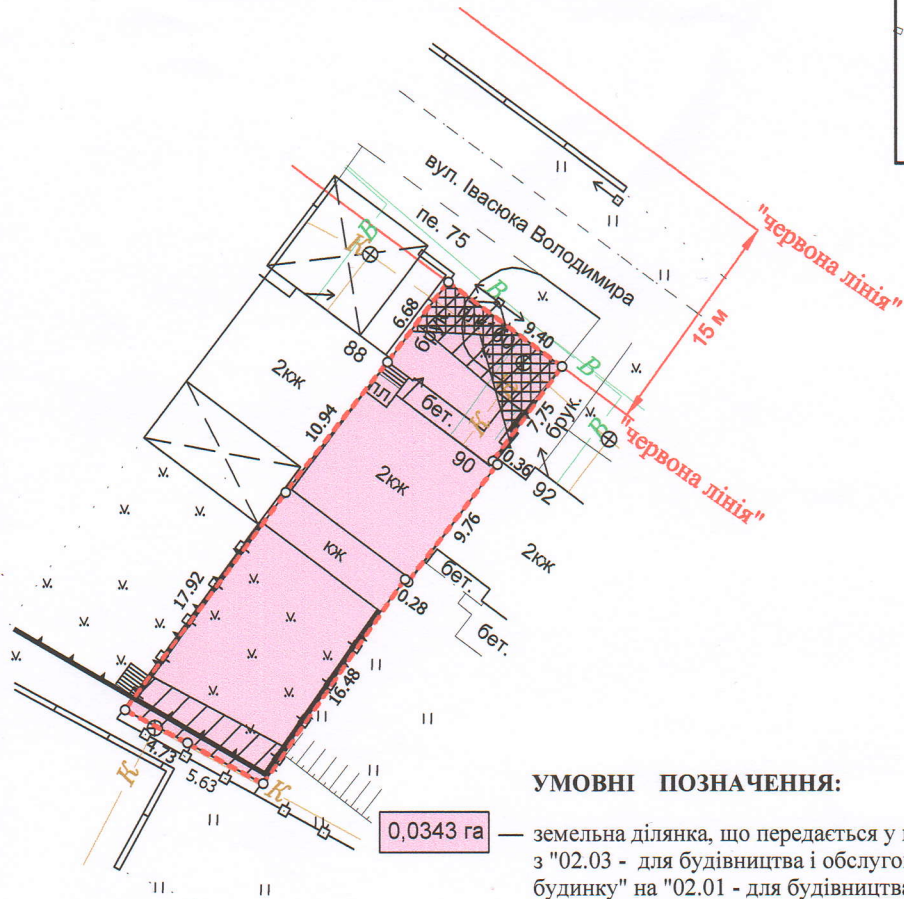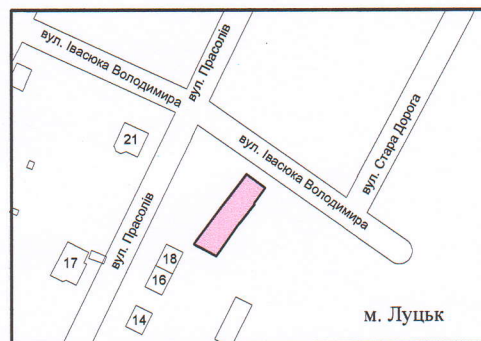

УМОВНІ ПОЗНАЧЕННЯ:

- 0,0343 га — земельна ділянка, що передається у власність зі зміною цільового призначення з "02.03 - для будівництва і обслуговування багатоквартирного житлового будинку" на "02.01 - для будівництва і обслуговування житлового будинку, господарських будівель і споруд (присадибна ділянка)"
- 0,0343 га — земельна ділянка Луцької міської територіальної громади, в особі Луцької міської ради, право власності на яку зареєстровано в Державному реєстрі речових прав на нерухоме майно 15.05.2023, номер запису про право власності: 50289522
- 0,0343 га — обмеження, встановлене щодо використання земельної ділянки [зона охорони археологічного культурного шару (01.02.4)]
- 0,0032 га — обмеження, встановлене щодо використання земельної ділянки [охоронна зона навколо (уздовж) об'єкта енергетичної системи (01.05) - повітряна лінія електропередачі 0,4 кВ]
- 0,0065 га — обмеження, встановлене щодо використання земельної ділянки [охоронна зона навколо інженерних комунікацій (01.08) - водопровід, каналізаційна мережа]

СЕКРЕТАР МІСЬКОЇ РАДИ

Юрій БЕЗПЯТКО

ФОП	Кортоус В.М.	Масштаб 1:500	3 з них
Сертифікований інженер-землевпорядник	Кортоус В.М.		
ФОП Кортоус В.М.		Площа земельної ділянки (га)	0,0343

