





ПЛАН
земельної ділянки

Місце розташування: м. Луцьк, вул. Лідавська, 2

Землекористувач:
громадянка Кузів Світлана Петрівна

Ситуаційна схема

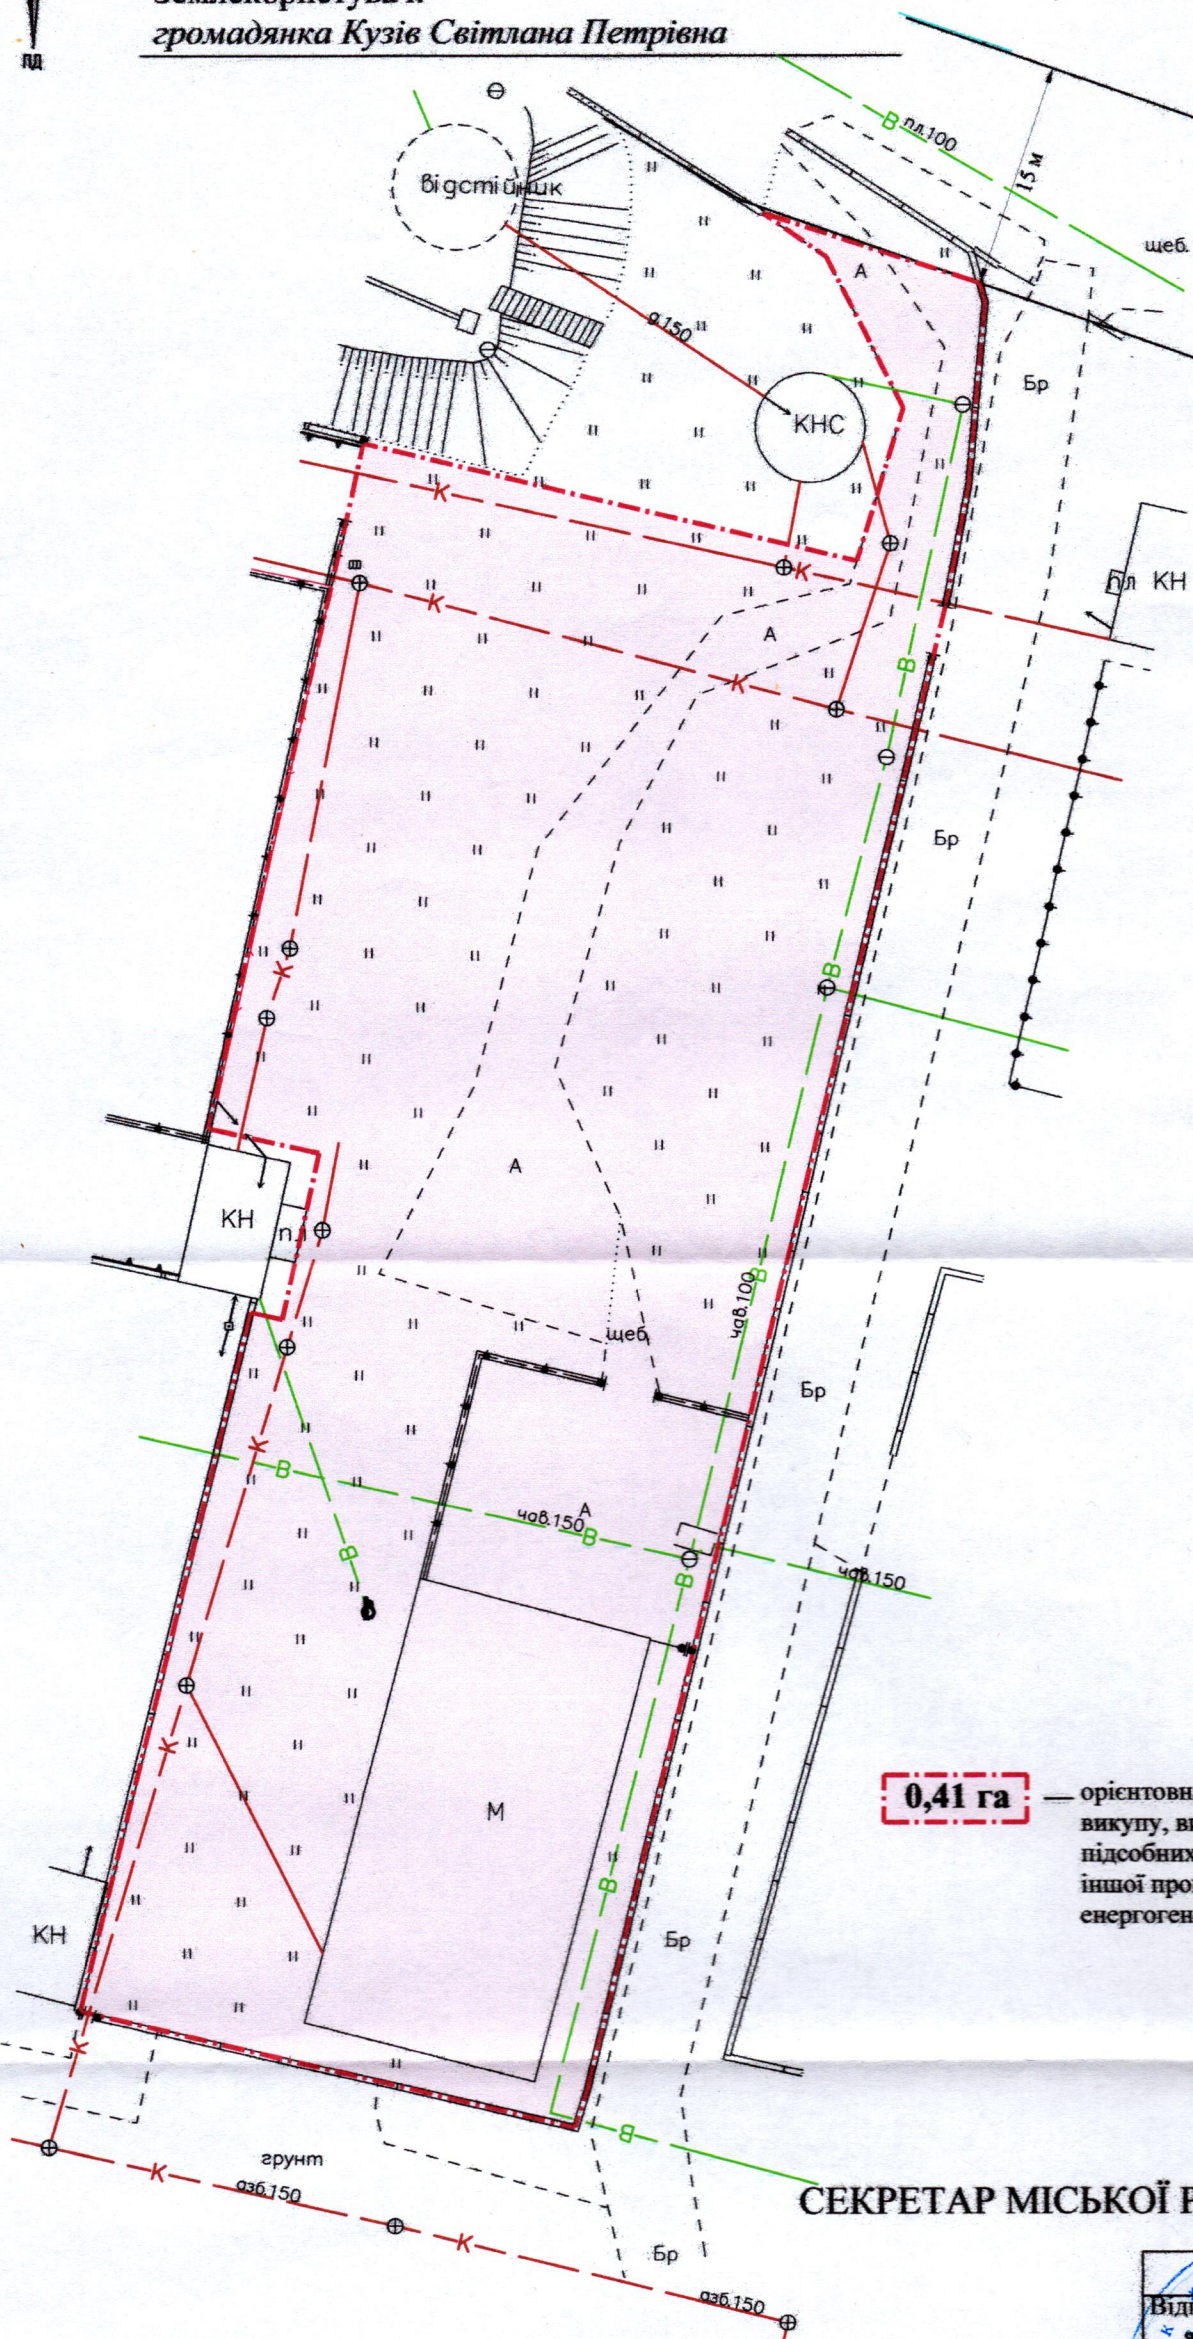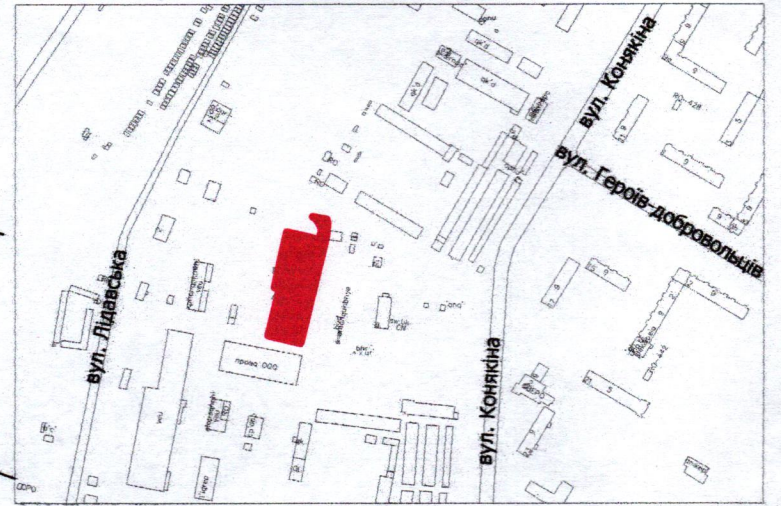

0,41 га

УМОВНІ ПОЗНАЧЕННЯ

— орієнтовна площа земельної ділянки, що планується для відведення у власність шляхом викупу, видом цільового призначення: 11.02 - для розміщення та експлуатації основних, підсобних і допоміжних будівель та споруд підприємств переробної, машинобудівної та іншої промисловості, включаючи об'єкти оброблення відходів, зокрема із енергогенеруючим блоком

СЕКРЕТАР МІСЬКОЇ РАДИ

Юрій БЕЗПЯТКО

Директор Відповідальний за якість робіт «ГІНТІП - ПЛЮС» ТЗОВ «ГІНТІП» 32501418	Кришак А.І. Сергій Галецький Д.В. інженер-землепорядник ГАЛЕЦЬКИЙ ДМИТРО ВАДИМОВИЧ 014208	Масштаб 1: 500
Орієнтовна площа земельної ділянки (га)	3 них у власність (шляхом викупу)	
0,41	-	