

ПЛАН
земельної ділянки

Кадастровий номер: 0722883700:01:001:6721

Місце розташування: Волинська область, Луцький район, с. Княгининок


Землевласник: Луцька міська територіальна громада, в особі Луцької міської ради

Землекористувачі: Комунальне підприємство «Луцькводоканал»,


Товариство з обмеженою відповідальністю «Дарлісад»

Додаток до рішення міської ради
№ _____ від "___" _____ 202__ р.

Ситуаційна схема

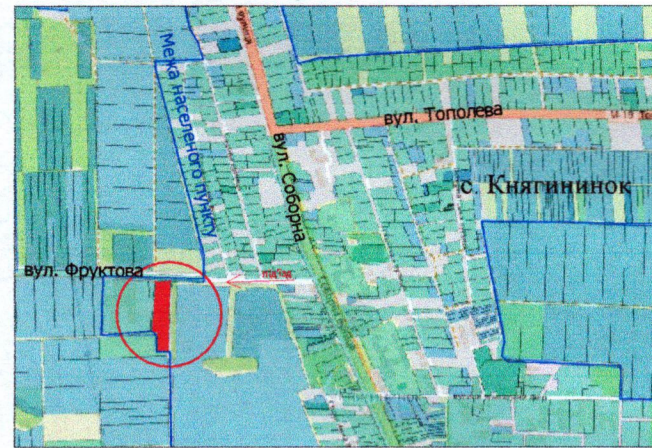

- межа с. Княгининок

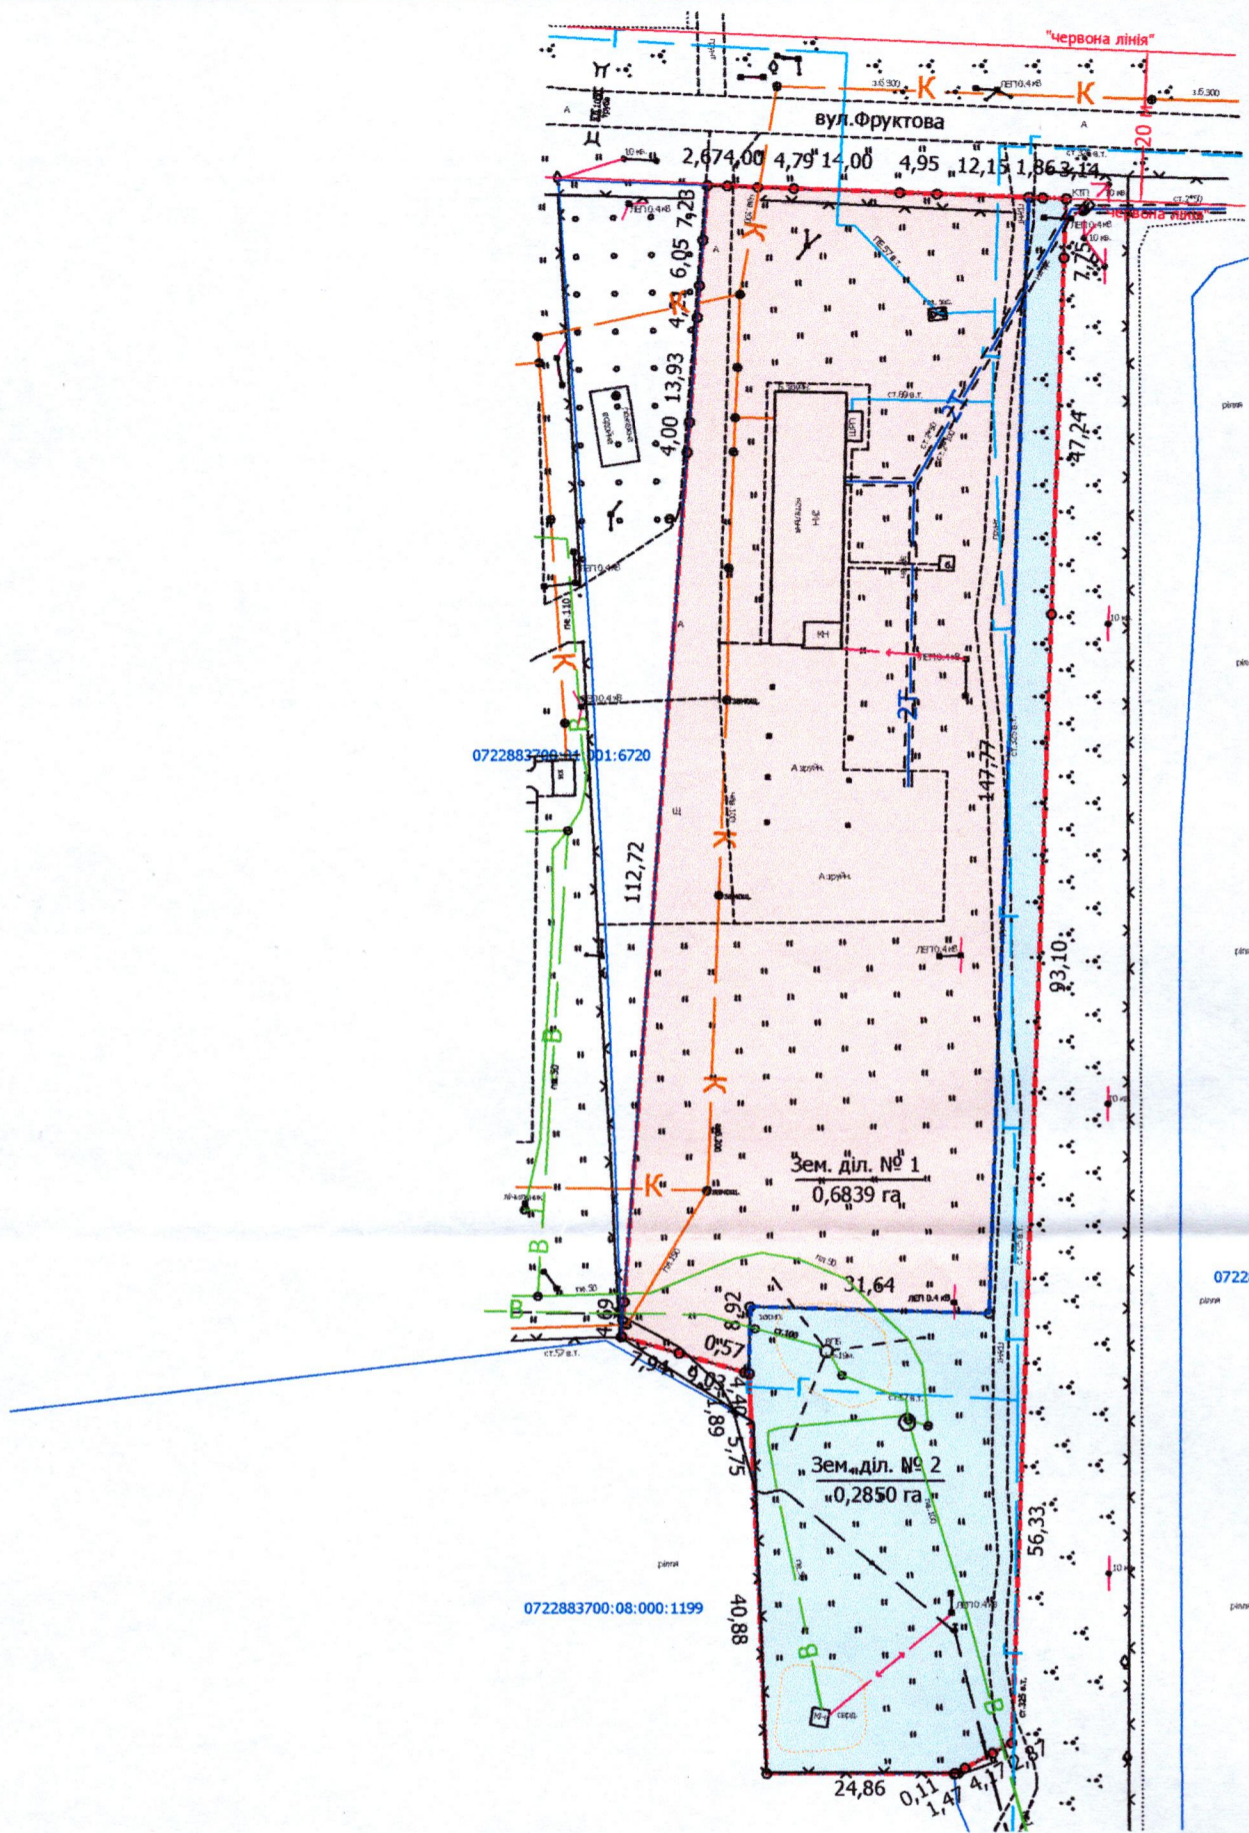

УМОВНІ ПОЗНАЧЕННЯ

0,9689 га — земельна ділянка Луцької міської територіальної громади, в особі Луцької міської ради, право власності на яку зареєстровано в Державному реєстрі речових прав на нерухоме майно 04.02.2022, номер відомостей про речове право: 46569431, для будівництва та обслуговування будівель закладів комунального обслуговування (03.12), що підлягає поділу

— межа поділу земельної ділянки комунальної власності

0,6839 га — земельна ділянка № 1

0,2850 га — земельна ділянка № 2

СЕКРЕТАР МІСЬКОЇ РАДИ

Юрій БЕЗПЯТКО

Директор	Завадський В.М.	Масштаб 1:1000	
Перевірив	Завадський В.М.	Площа земельної ділянки (га)	3 них (га)
Виконав	Римарук Ю.А.	0,9689	1 0,6839
ПП "Луцькземресурс"			2 0,2850