

ПЛАН
земельної ділянки



Кадастровий номер: 0722883700:01:001:0186

Місце розташування: Волинська область, Луцький район
с. Княгининок, вул. Молодіжна, 21

Землекористувач:
громадянка Філярівська Віра Петрівна

Додаток до рішення міської ради
№ _____ від "___" _____ 20__ р.

Ситуаційна схема с.Княгининок

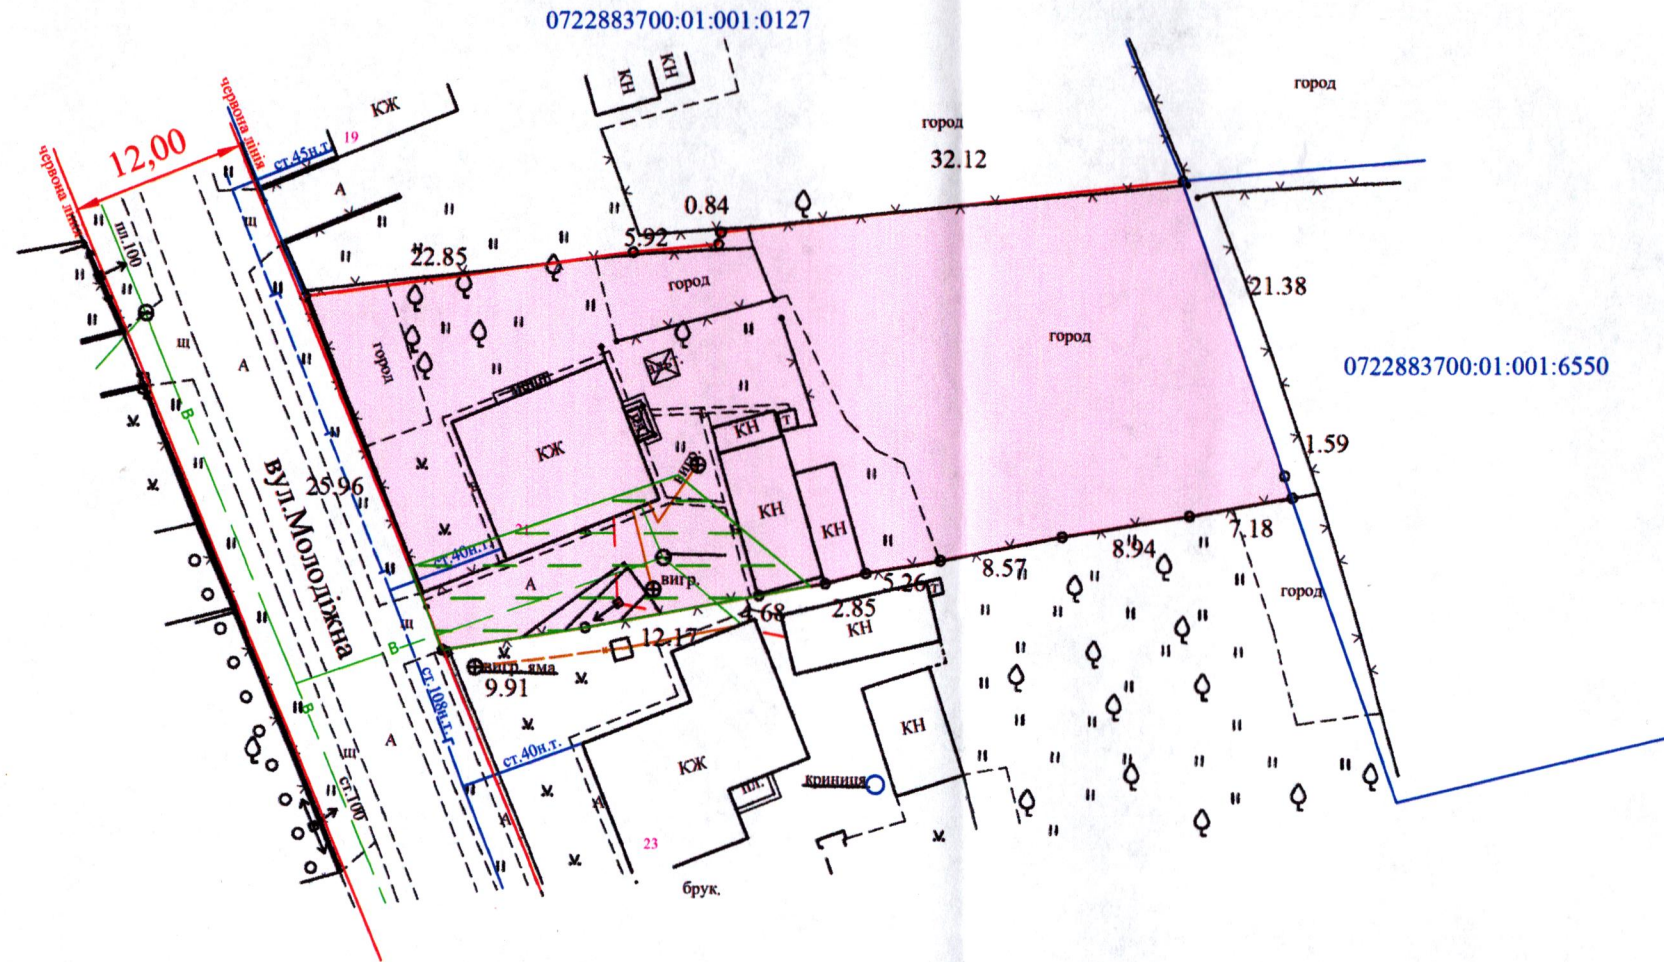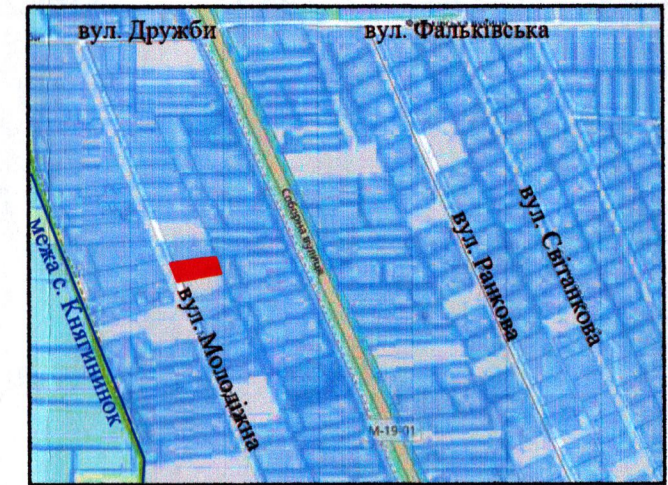

Умовні позначення:

- 0,1461га - земельна ділянка, що передається безоплатно у власність для будівництва і обслуговування житлового будинку, господарських будівель і споруд (присадибна ділянка) (02.01)
- 0,0019га - охоронна зона навколо (уздовж) об'єкта енергетичної системи ПЛ-0,4кВ (01.05)
- 0,0178га - охоронна зона навколо інженерних комунікацій (водопровід) (01.08)

СЕКРЕТАР МІСЬКОЇ РАДИ _____ **Юрій БЕЗПЯТКО**

Директор	Хвесик О.М.	Масштаб 1:500	
Виконала	Хвесик О.М.		
Сертифікований інженер	Хвесик М.О.	Площа ділянки (га)	з них
ТЗОВ "Горизонт"			у власність
		0,1461	0,1461

