


ПЛАН
земельної ділянки

Кадастровий номер: 0722881000:01:001:4979
Місце розташування: Волинська область, Луцький район, с. Боголюби
Землевласник:
громадянка Перебийніс Наталія Святославівна

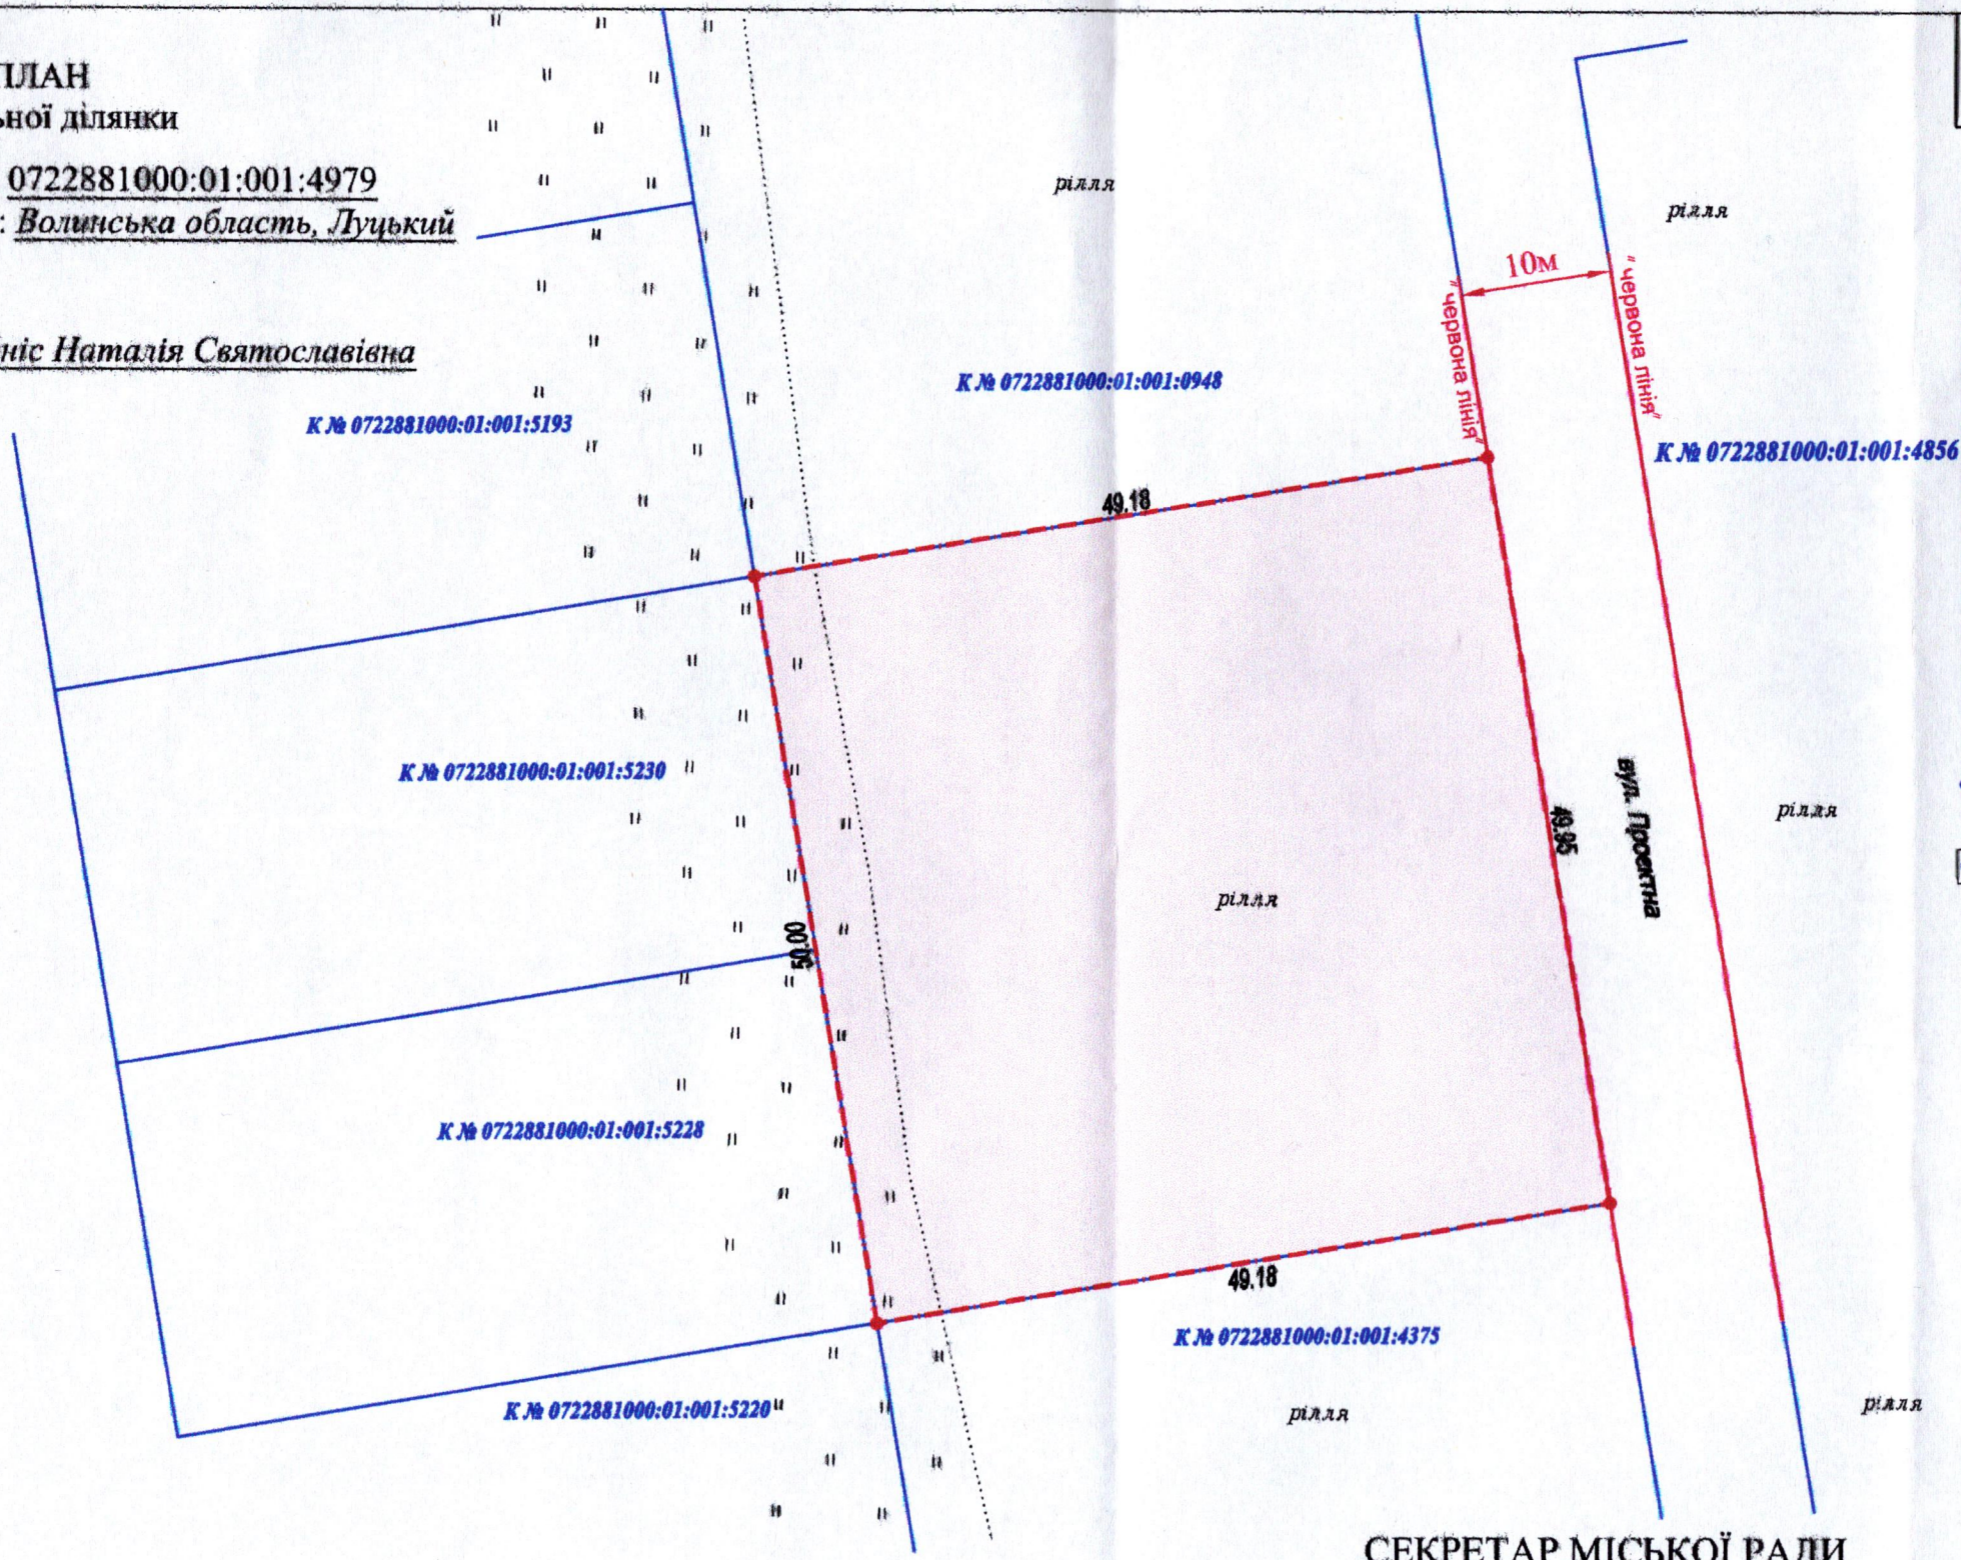

Додаток до рішення міської ради
№ _____ від "___" _____ 20__ р.

Ситуаційна схема



- межа населеного пункту с. Боголюби

СЕКРЕТАР МІСЬКОЇ РАДИ

Юрій БЕЗПЯТКО

УМОВНІ ПОЗНАЧЕННЯ

0,2458 га — земельна ділянка, цільове призначення якої змінюється з "для ведення особистого селянського господарства (01.03)" на "для будівництва і обслуговування житлового будинку, господарських будівель і споруд (присадибна ділянка) (02.01)"

		Масштаб 1:500	
		Площа ділянки (га)	з них у власності
ТЗОВ "ГЦНТП+"		0,2458	0,2458