

ПЛАН

земельної ділянки

Кадастровий номер: 0710100000:34:058:0055



Місце розташування: м. Луцьк, вул. Гетьмана Сагайдачного, 32

Землевласник: Луцька міська територіальна громада,
в особі Луцької міської ради

Землекористувач: громадянка Симчук Віра Олександрівна

Додаток до рішення міської ради
№ _____ від " ____ " _____ 202__ р.

Ситуаційна схема

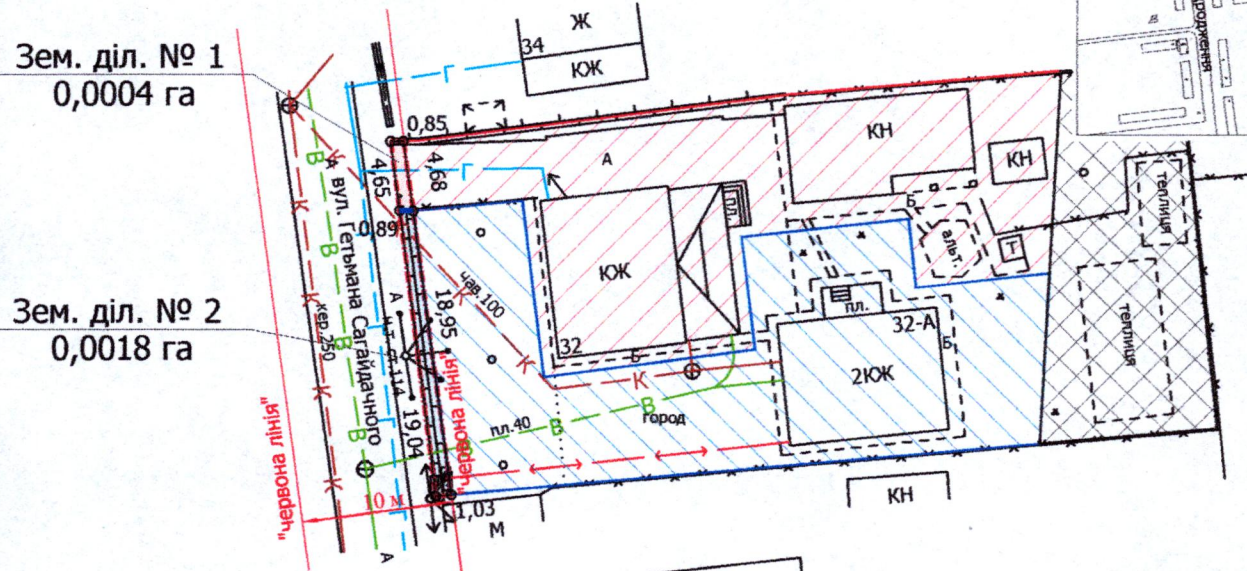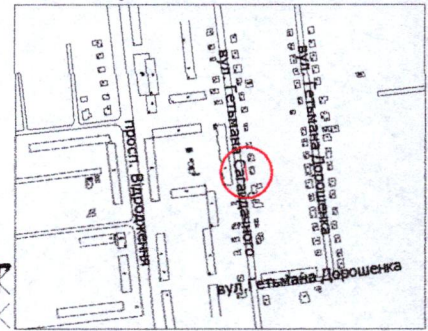

- 0,0022 га** — умовні позначення земельна ділянка Луцької міської територіальної громади, в особі Луцької міської ради, право власності на яку зареєстровано в Державному реєстрі речових прав на нерухоме майно 30.09.2024, номер запису про право власності: 56921964, в межах "червоних ліній" для обслуговування жилого будинку, господарських будівель і споруд [02.01 - для будівництва і обслуговування житлового будинку, господарських будівель і споруд (присадибна ділянка)], що підлягає поділу
- 0,0004 га** — межа поділу земельної ділянки комунальної власності
- 0,0004 га** — земельна ділянка № 1
- 0,0018 га** — земельна ділянка № 2
- 0,0500 га** — земельна ділянка гр. Симчук В.О., право власності на яку зареєстровано в Державному реєстрі речових прав на нерухоме майно 16.12.2015, номер запису про право власності: 12559807, для будівництва і обслуговування житлового будинку, господарських будівель і споруд (присадибна ділянка)
- 0,0500 га** — земельна ділянка гр. Симчук В.О., право власності на яку зареєстровано в Державному реєстрі речових прав на нерухоме майно 16.12.2015, номер запису про право власності: 12558577, для будівництва і обслуговування житлового будинку, господарських будівель і споруд (присадибна ділянка)
- 0,0239 га** — землекористування гр. Симчук В.О.

СЕКРЕТАР МІСЬКОЇ РАДИ Юрій БЕЗПЯТКО

Директор	Завадський В.М.	Масштаб 1:500		
Перевірив	Завадський В.М.	Площа земельної ділянки (га)	3 нин	
Виконав	Кунц О.Ю.			
ПП «Луцькземресурс»		0,0022	1	0,0004
			2	0,0018