
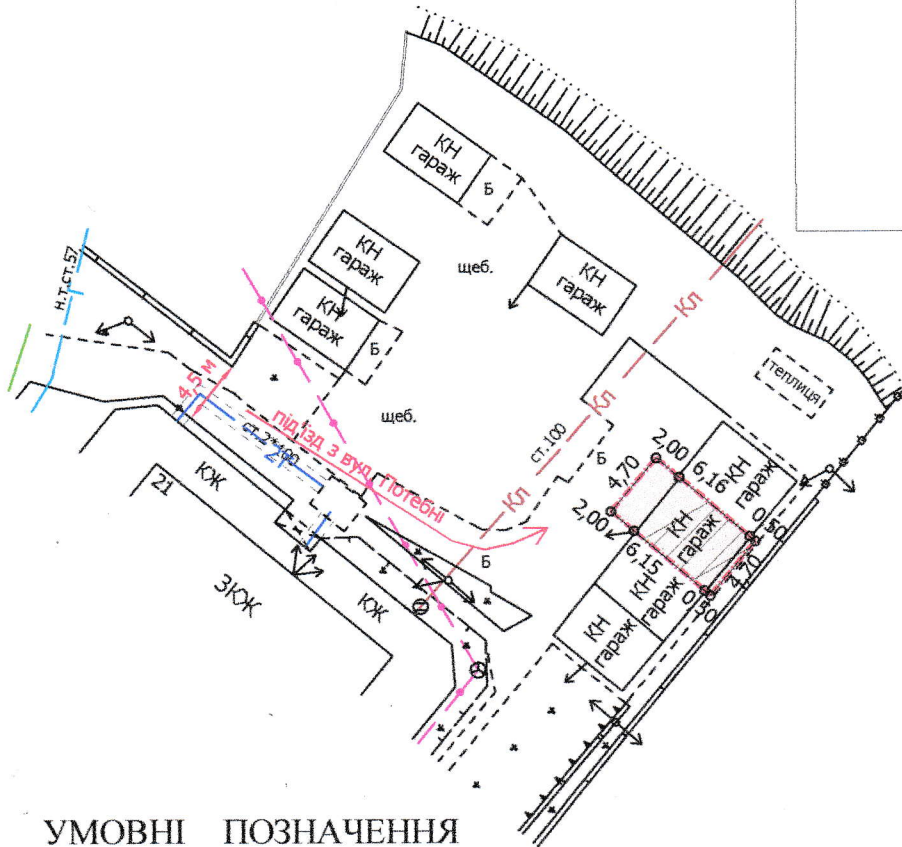


Кадастровий номер: 0710100000:21:114:0070

Місце розташування: м. Луцьк, вул. Цегельна, 21-Б, гараж № 15

Землекористувач: громадянин Кравчук Олександр Анатолійович

Ситуаційний план

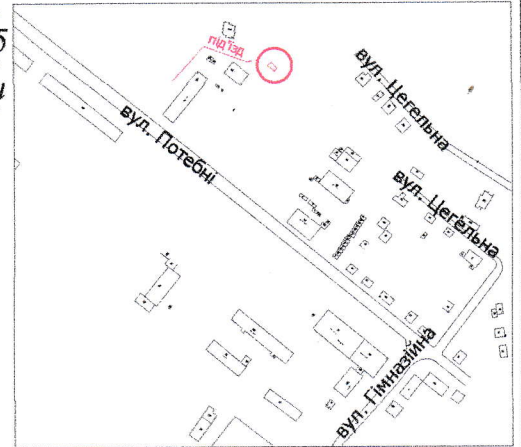

УМОВНІ ПОЗНАЧЕННЯ

- 0,0041 га** — земельна ділянка, що надається в оренду для будівництва та обслуговування індивідуального гаража (02.05 - для будівництва індивідуальних гаражів)
- 0,0041 га** — земельна ділянка Луцької міської територіальної громади, в особі Луцької міської ради, право власності на яку зареєстровано в Державному реєстрі речових прав на нерухоме майно 13.01.2014, номер запису про інше речове право: 4223026
- 0,0041 га** — обмеження, встановлене щодо використання земельної ділянки [зона охорони археологічного культурного шару (01.02.4)]
- 0,0020 га** — обмеження, встановлене щодо використання земельної ділянки (охоронна зона навколо (уздовж) об'єкта енергетичної системи (01.05) - повітряна лінія електропередачі)

СЕКРЕТАР МІСЬКОЇ РАДИ

Юрій БЕЗПЯТКО



Директор	Завадський В.М.
Перевірив	Завадський В.М.
Виконав	Сілюк О.П.

Масштаб 1: 500

Площа ділянки (га)	3 нх
	в оренду (га)
0,0041	0,0041

ПП "Луцькземресурс"