


ПЛАН
земельної ділянки

Кадастровий номер: 0710100000:31:039:0029

Місце розташування: м. Луцьк, вул. Садова, 34

Землекористувач: громадянка Кісіль Катерина Яківна

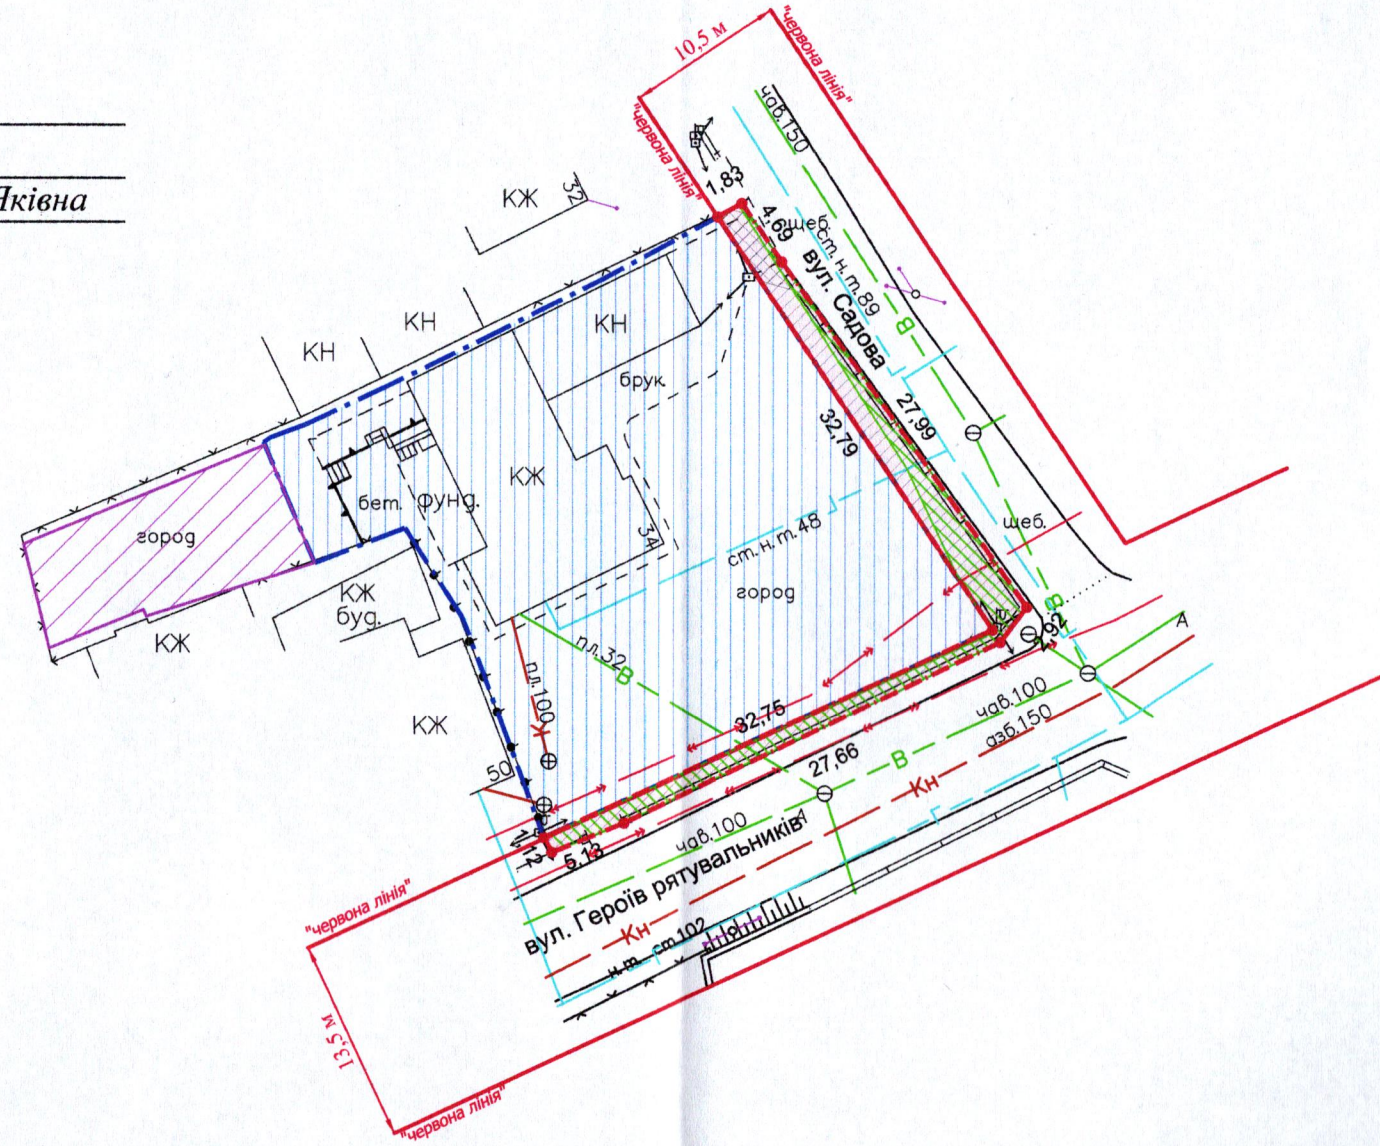

Додаток до рішення міської ради
№ _____ від "___" "___" 20__ р.

Ситуаційна схема



УМОВНІ ПОЗНАЧЕННЯ:

- 0,0113 га — земельна ділянка, що надається в оренду в межах "червоних ліній" для обслуговування жилого будинку, господарських будівель і споруд [02.01 - для будівництва і обслуговування житлового будинку, господарських будівель і споруд (присадибна ділянка)]
- 0,0113 га — земельна ділянка, що була надана в оренду гр. Кісіль К.Я. згідно з договором оренди земельної ділянки від 27.04.2006 за № 040607700133
- 0,1000 га — земельна ділянка у власності гр. Кісіль К.Я. згідно з Державним актом на право власності на земельну ділянку від 27.04.2006 за № 010607700365 (Серія ЯА № 653685), для будівництва, обслуговування жилого будинку та господарських будівель і споруд
- 0,0011 га — обмеження, встановлене щодо використання земельної ділянки [охоронна зона навколо (уздовж) об'єкта зв'язку (01.04) - повітряна лінія електронної комунікаційної мережі]
- 0,0113 га — обмеження, встановлене щодо використання земельної ділянки [охоронна зона навколо (уздовж) об'єкта енергетичної системи (01.05) - повітряна лінія елетропередачі, підземна кабельна лінія електропередачі]
- 0,0077 га — обмеження, встановлене щодо використання земельної ділянки [охоронна зона навколо інженерних комунікацій (01.08) - водопровід, газопровід]
- 0,0113 га — обмеження, встановлене щодо використання земельної ділянки [другий пояс зони санітарної охорони джерел та об'єктів централізованого питного водопостачання (обмеження) (02.01.2)]
- 0,0113 га — обмеження, встановлене щодо використання земельної ділянки [території в червоних лініях (06.01.1)]
- 0,0136 га — землекористування гр. Кісіль К.Я.

СЕКРЕТАР МІСЬКОЇ РАДИ

Юрій БЕЗПЯТКО

Директор Відповідальний за якість робіт		А.І. Крисак Д.В. Галещкий		Масштаб 1: 500
Сертифікований інженер-землепорядник Д.В. ГАЛЕЩКИЙ ДМИТРО ВАДИМОВИЧ		Площа земельної ділянки (га) 0,0113		