

**ПЛАН
земельної ділянки**



Додаток до рішення міської ради
№ _____ від "___" _____ 20__ р.

Кадастровий номер: 0710100000:34:058:0032

Місце розташування: м. Луцьк, вул. Гетьмана
Дорошенка, 35

Землекористувач:
громадянка Маркевич Юлія Володимирівна

Ситуаційна схема

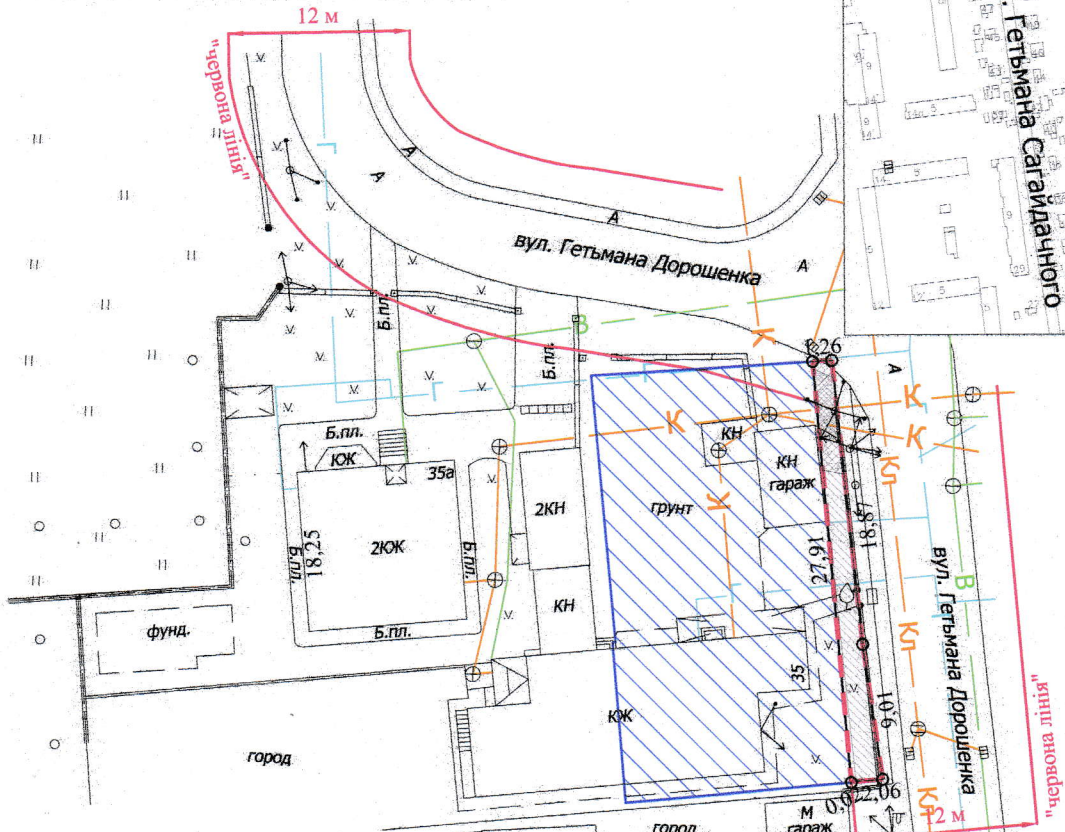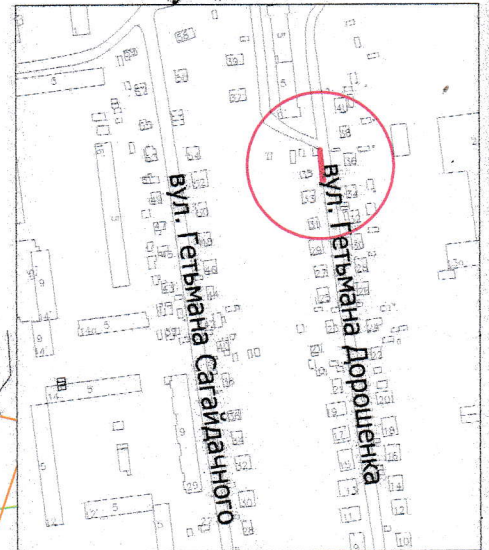

УМОВНІ ПОЗНАЧЕННЯ:

- 0,0043 га - земельна ділянка, що надається в оренду в межах "червоних ліній" для обслуговування жилого будинку, господарських будівель і споруд [02.01 - для будівництва і обслуговування житлового будинку, господарських будівель і споруд (присадибна ділянка)]
- 0,0043 га - земельна ділянка, що була надана в оренду гр. Занюк О.Т., гр. Ляшук Р.О., гр. Занюк Г.О. згідно з договором оренди землі від 23.05.2006 за № 040607700167 (право власності Луцької міської територіальної громади, в особі Луцької міської ради, зареєстровано в Державному реєстрі речових прав на нерухоме майно 24.09.2024, номер відомостей про речове право: 56850793)
- 0,0415 га - земельна ділянка гр. Маркевич Ю.В., право власності на яку зареєстровано в Державному реєстрі речових прав 19.12.2023, номер відомостей про речове право: 53055125, для будівництва і обслуговування житлового будинку, господарських будівель і споруд (присадибна ділянка)
- 0,0006 га - обмеження, встановлене щодо використання земельної ділянки (охоронна зона навколо (уздовж) об'єкта зв'язку (01.04) - повітряна лінія електронної комунікаційної мережі)
- 0,0036 га - обмеження, встановлене щодо використання земельної ділянки (охоронна зона навколо (уздовж) об'єкта енергетичної системи (01.05) - повітряна лінія електропередачі)
- 0,0011 га - обмеження, встановлене щодо використання земельної ділянки (охоронна зона навколо інженерних комунікацій (01.08) - каналізація, водопровід)
- 0,0043 га - обмеження, встановлене щодо використання земельної ділянки [територія в червоних лініях (06.01.1)]

СЕКРЕТАР МІСЬКОЇ РАДИ

Юрій БЕЗПЯТКО

Директор Відповідальний за якість робіт	Крисак А.І. Галецький Д.В.	Масштаб 1: 500
Сертифікований інженер-землевпорядник ГАЛЕЦЬКИЙ ДМИТРО ВАДИМОВИЧ	Площа земельної ділянки (га)	3 них в оренду (га)
	0,0043	0,0043