


Кадастровий номер: 0710100000:34:058:0054

Місце розташування: м. Луцьк, вул. Гетьмана Сагайдачного, 32

Землекористувач: громадянка Симчук Віра Олександрівна

Ситуаційний план

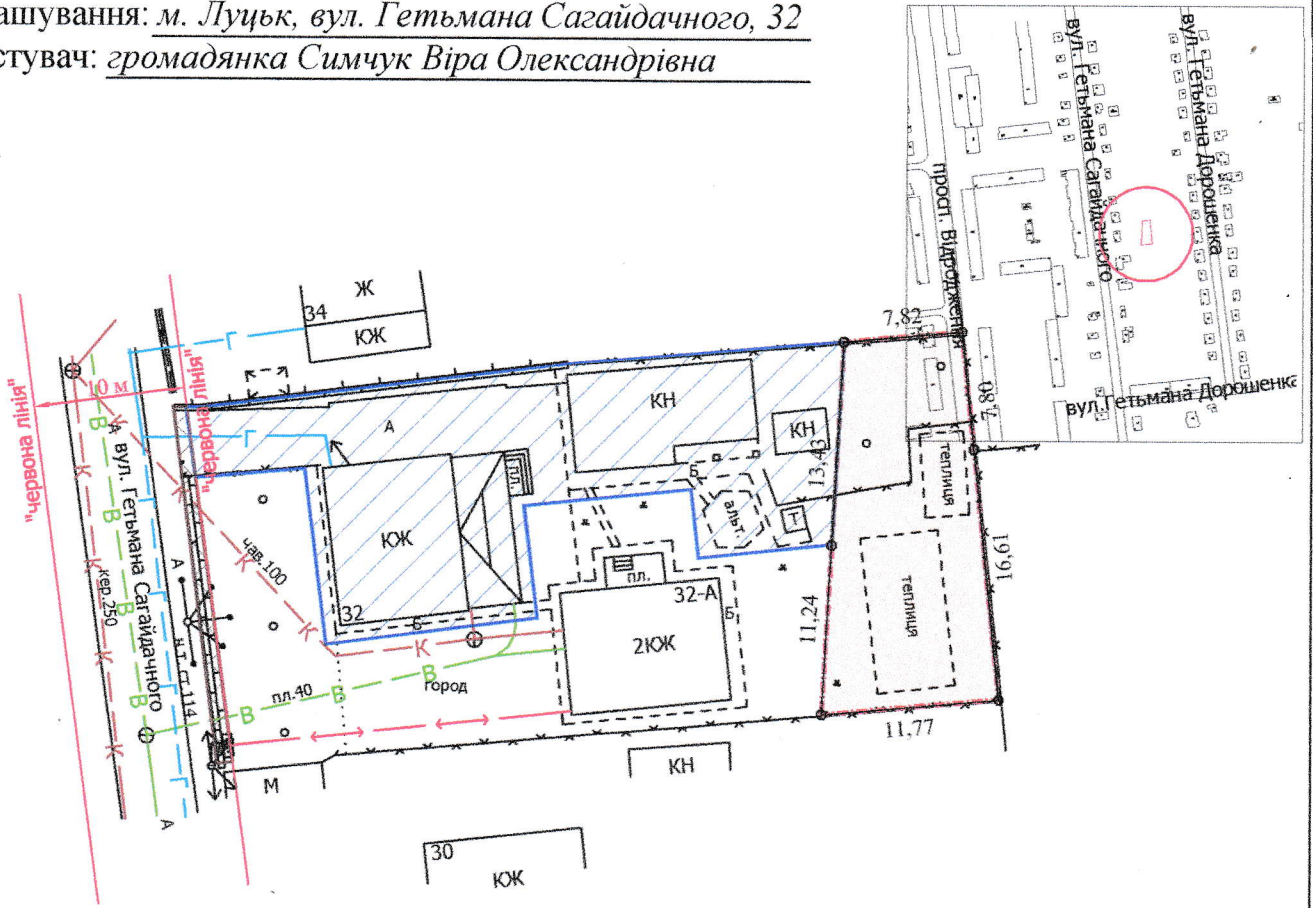

УМОВНІ ПОЗНАЧЕННЯ

- 0,0239 га** — земельна ділянка, що надається в оренду для будівництва та обслуговування жилого будинку, господарських будівель і споруд [02.01 - для будівництва і обслуговування житлового будинку, господарських будівель і споруд (присадибна ділянка)]
- 0,0239 га** — земельна ділянка Луцької міської територіальної громади, в особі Луцької міської ради, право власності на яку зареєстровано в Державному реєстрі речових прав на нерухоме майно 30.09.2024, номер відомостей про речове право: 56922609
- 0,0500 га** — земельна ділянка гр. Симчук В.О., право власності на яку зареєстровано в Державному реєстрі речових прав на нерухоме майно 16.12.2015, номер запису про право власності: 12559807, для будівництва і обслуговування житлового будинку, господарських будівель і споруд (присадибна ділянка)
- 0,0022 га** — землекористування гр. Симчук В.О.

СЕКРЕТАР МІСЬКОЇ РАДИ

Юрій БЕЗПЯТКО

Директор	Завадський В.М.
Перевірив	Завадський В.М.
Виконав	Сілюк О.П.

Масштаб 1: 500

ПП "Луцькземресурс"

Площа земельної ділянки (га)	3 них
	в оренду (га)
0,0239	0,0239