

ПЛАН
земельної ділянки

Кадастровий номер: 0710100000:21:017:0131

Місце розташування: м. Луцьк, вул. Волноваська, 5

Землекористувач:



громадянка Вишневська Ольга Василівна (15/50)

громадянка Федчук Зінаїда Мефодіївна (19/50)

громадянка Мороз Марія Онуфріївна (16/50)

Додаток до рішення міської ради
№ _____ від " ____ " _____ 20__ р.

Ситуаційна схема

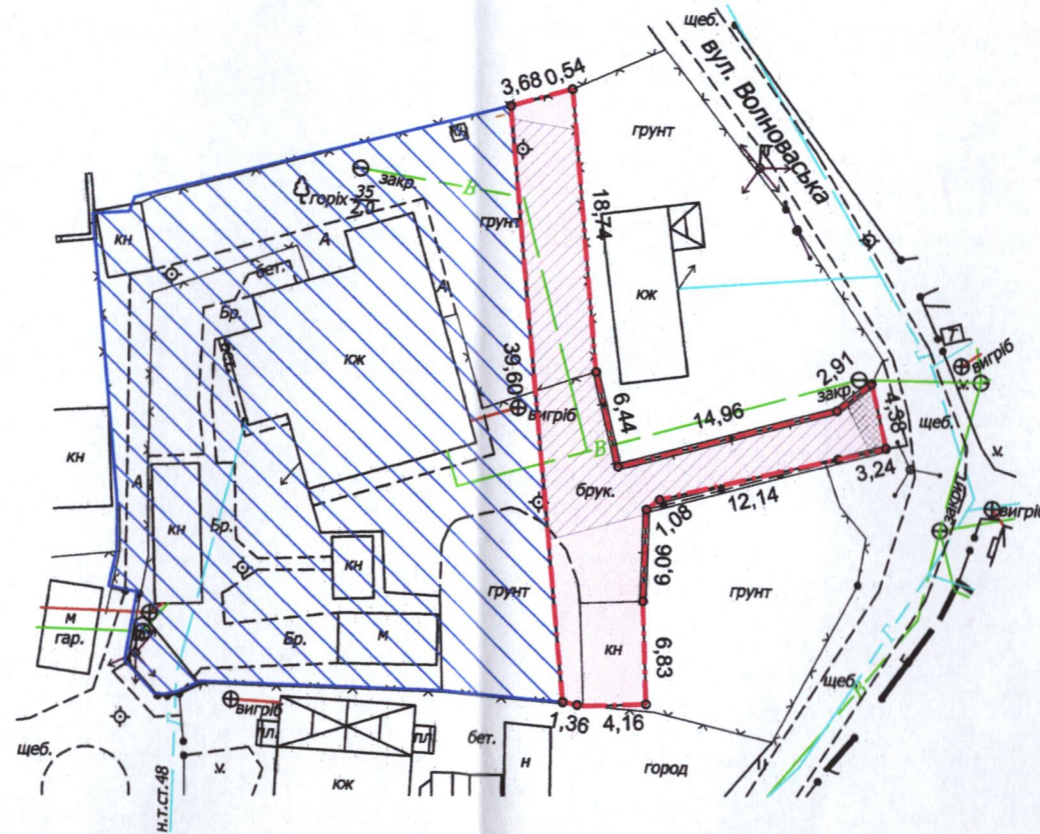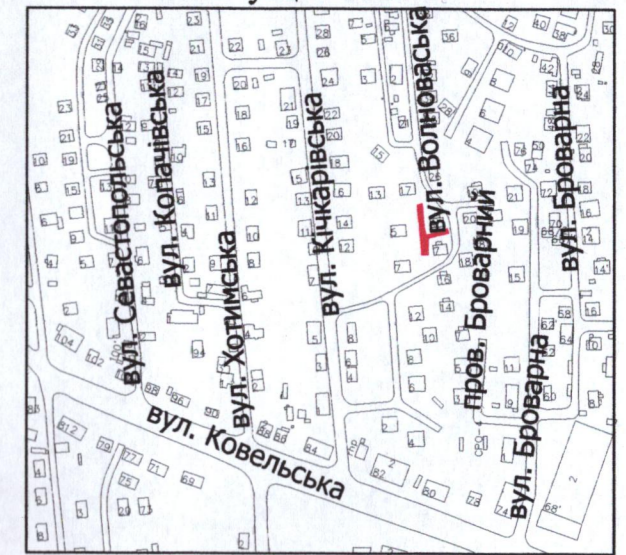

УМОВНІ ПОЗНАЧЕННЯ:

- 0,0249 га - земельна ділянка, що надається в оренду для будівництва та обслуговування жилого будинку, господарських будівель і споруд [02.01 - для будівництва і обслуговування житлового будинку, господарських будівель і споруд (присадибна ділянка)] (частка гр. Вишневської О.В. - 15/50, що становить 0,0074 га, частка гр. Федчук З.М. - 19/50, що становить 0,0095 га, частка гр. Мороз М.О. - 16/50, що становить 0,0080 га)
- 0,1000 га - земельна ділянка гр. Вишневської О.В., Мороз М.О., Федчук З.М., право власності на яку зареєстровано в Державному реєстрі речових прав на нерухоме майно 17.01.2024, номери відомостей про речове право: 53378392, 53378610, 53378511 відповідно, для будівництва і обслуговування житлового будинку, господарських будівель і споруд (присадибна ділянка)
- 0,0006 га - обмеження, встановлене щодо використання земельної ділянки [охоронна зона навколо (уздовж) об'єкта зв'язку (01.04) - повітряна лінія електронної комунікаційної мережі]
- 0,0172 га - обмеження, встановлене щодо використання земельної ділянки [охоронна зона навколо інженерних комунікацій (01.08) - водопровід]
- 0,0249 га - обмеження, встановлене щодо використання земельної ділянки [зона охорони археологічного культурного шару (01.02.4)]

СЕКРЕТАР МІСЬКОЇ РАДИ

Юрій БЕЗПЯТКО

Директор	А.І. Крисак	Масштаб 1: 500	
Відповідальний за якість робіт	Д.В. Галецький		
ТЗОВ "ГЦНТП ПЛЮС"	«ГЦНТП ПЛЮС»	Площа земельної ділянки (га)	3 них
			в оренду (га)