

ПЛАН  
земельної ділянки



Кадастровий номер: 0710100000:11:058:0243

Місце розташування: м. Луцьк, вул. Георгія Гонгадзе, 15

Землекористувач: Фізична особа-підприємець Мельник Євгенія Василівна

Додаток до рішення міської ради  
№ \_\_\_\_\_ від "\_\_\_" "\_\_\_" 20\_\_

Ситуаційна схема

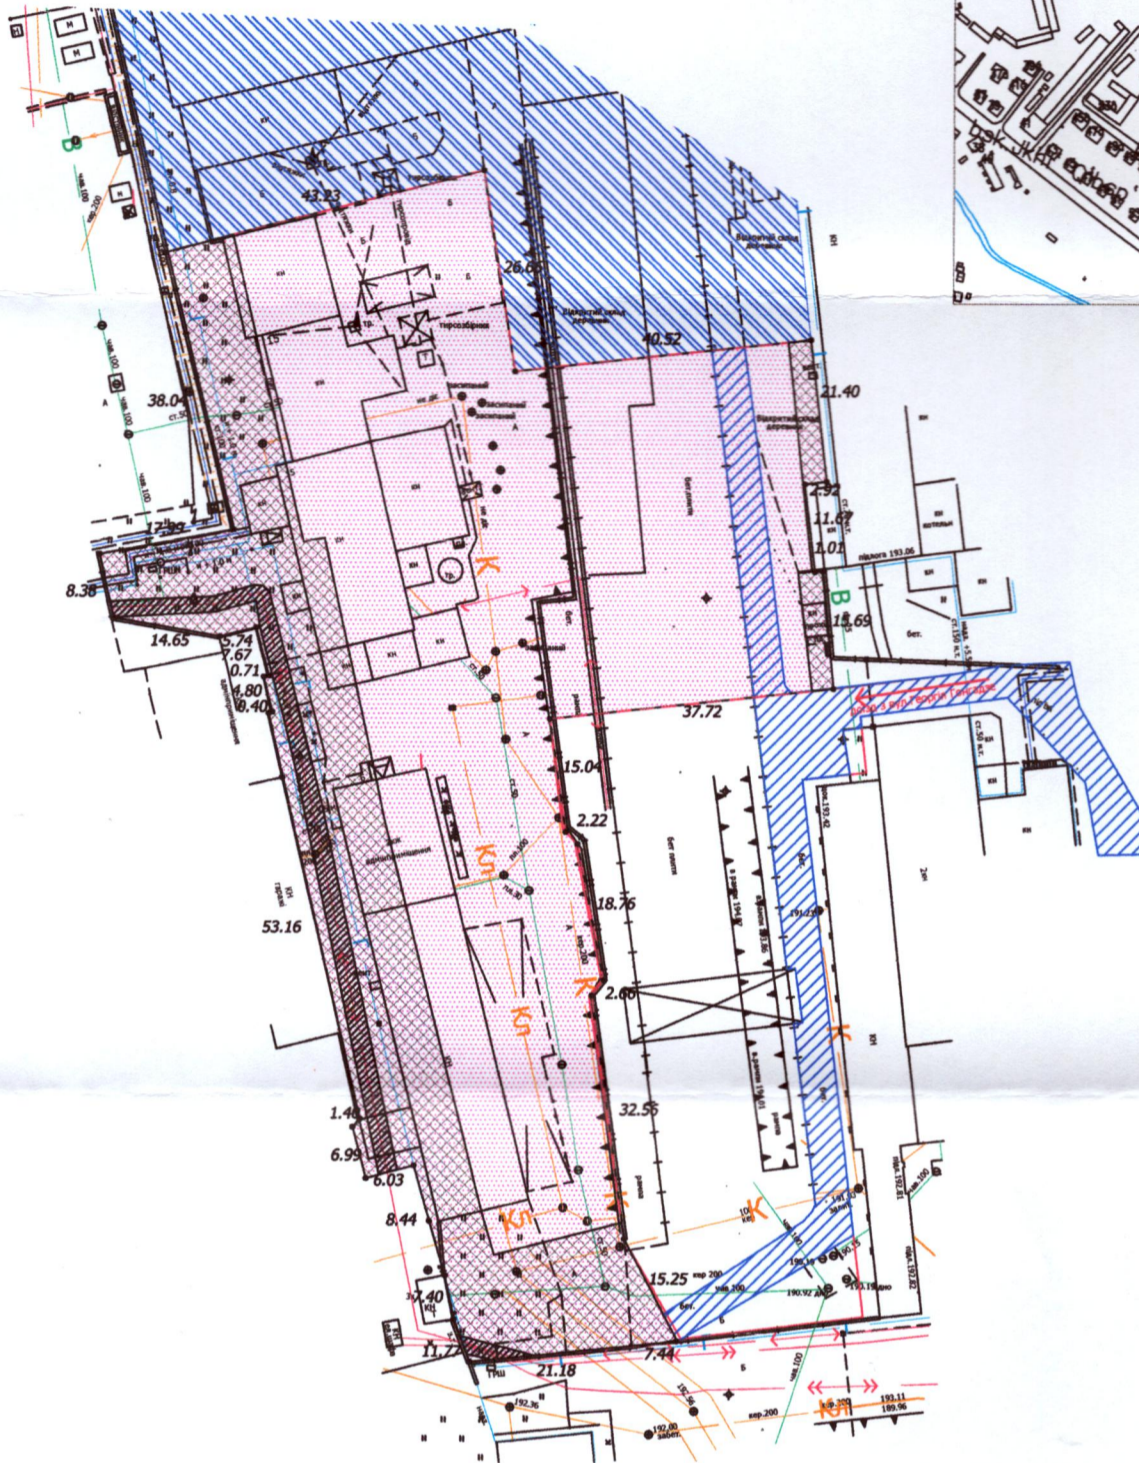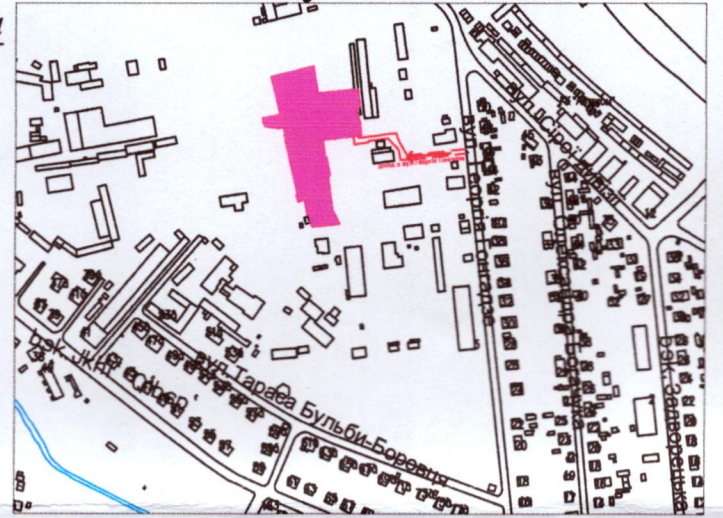

УМОВНІ ПОЗНАЧЕННЯ

- 0,7461 га - земельна ділянка, що надається в оренду для будівництва та обслуговування виробничих приміщень (11.02 - для розміщення та експлуатації основних, підсобних і допоміжних будівель та споруд підприємств переробної, машинобудівної та іншої промисловості, включаючи об'єкти оброблення відходів, зокрема із енергогенеруючим блоком)
- 0,7461 га - обмеження, встановлене щодо використання земельної ділянки [зона охорони археологічного культурного шару (01.02.4)]
- 0,0245 га - обмеження, встановлене щодо використання земельної ділянки [охоронна зона навколо (уздовж) об'єкта енергетичної системи (01.05) - підземна кабельна лінія електропередачі]
- 0,2194 га - обмеження, встановлене щодо використання земельної ділянки [охоронна зона навколо інженерних комунікацій (01.08) - газопровід, водопровід, теплотраса, каналізація, ГРЩ]
- 0,7461 га - обмеження, встановлене щодо використання земельної ділянки [санітарно-захисна смуга навколо промислового об'єкта (01.09.1)]
- 0,0205 га - обмеження, встановлене щодо використання земельної ділянки [право проїзду на транспортному засобі по наявному шляху (07.02)]
- [штрихуваний квадрат] - землекористування ФОП Мельник Є.В.

СЕКРЕТАР МІСЬКОЇ РАДИ \_\_\_\_\_ **Юрій БЕЗПЯТКО**



Романюк Ю.М.	Маштаб 1:1000	
Романюк Ю.М.	Площа земельної ділянки (га)	З них в оренду (га)
ФОП Романюк Юри Миколайович	0,7461	0,7461