
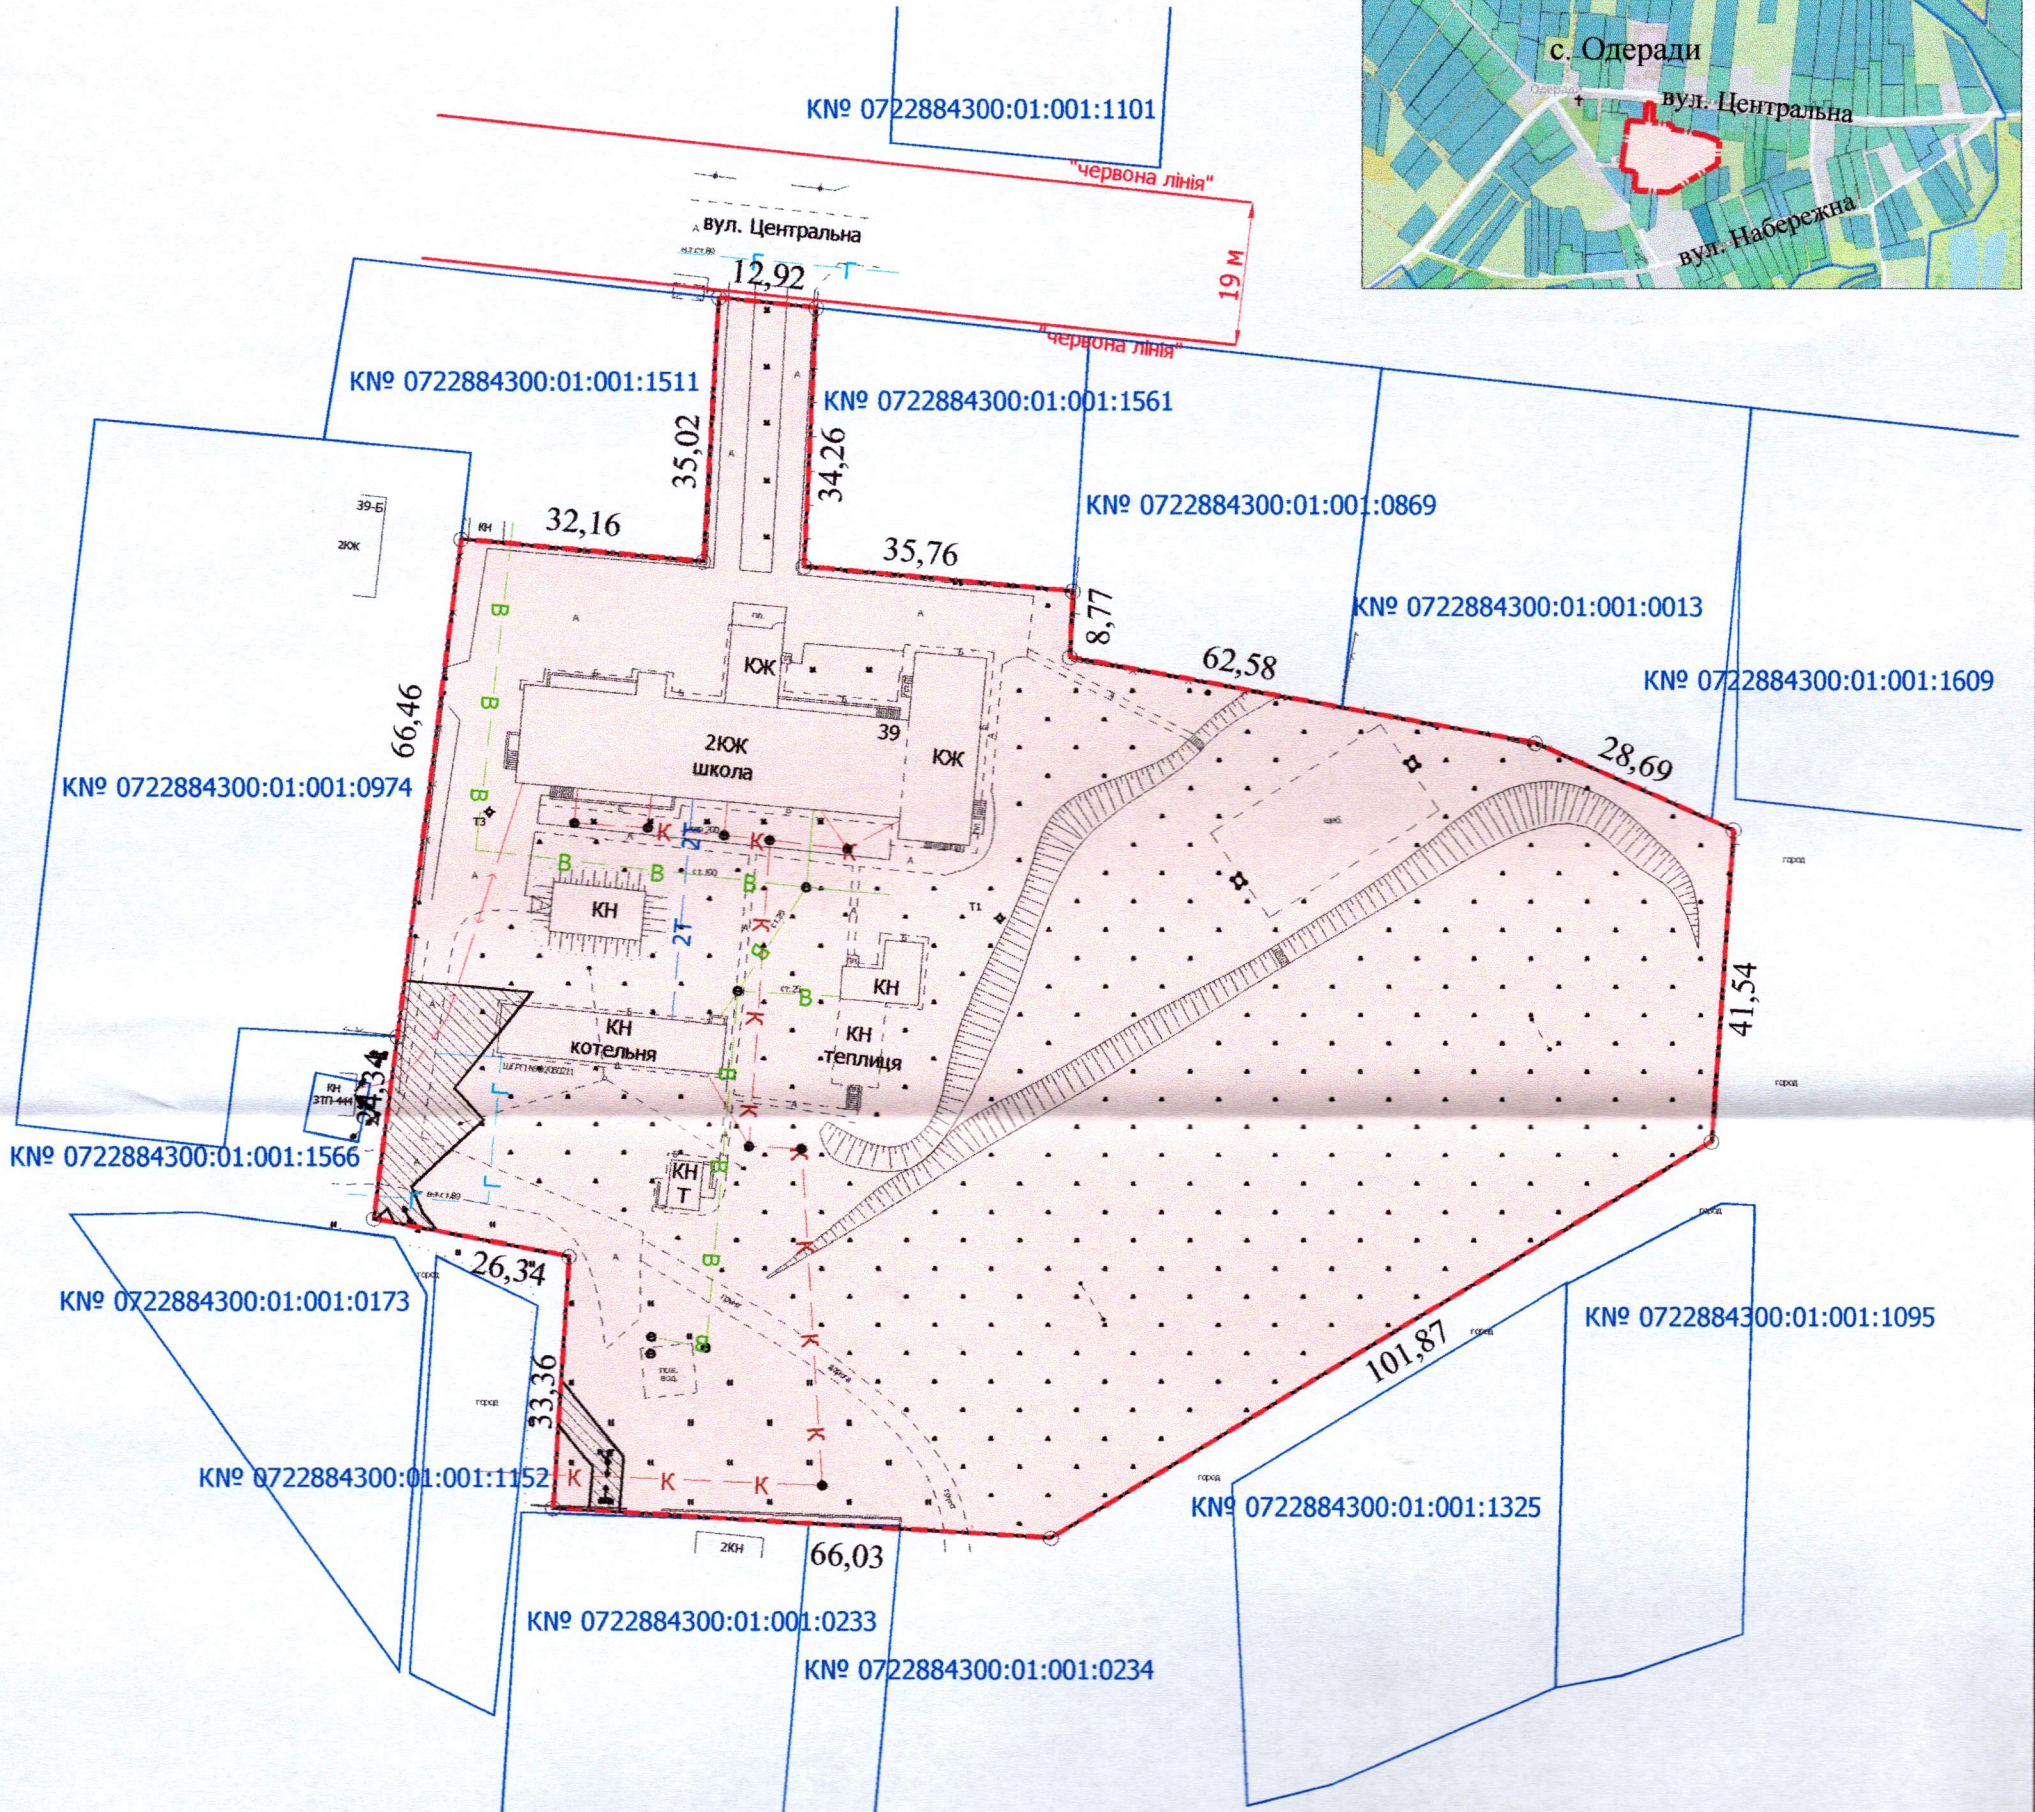


ПЛАН
земельної ділянки

Додаток до рішення міської ради
№ _____ від "___" _____ 202__ р.

Ситуаційний план

Кадастровий номер: 0722884300:01:001:0973
Місце розташування: Волинська область, Луцький район, с. Одереди
Землекористувач: Комунальний заклад загальної середньої освіти
"Одередівський ліцей № 37 Луцької міської ради"

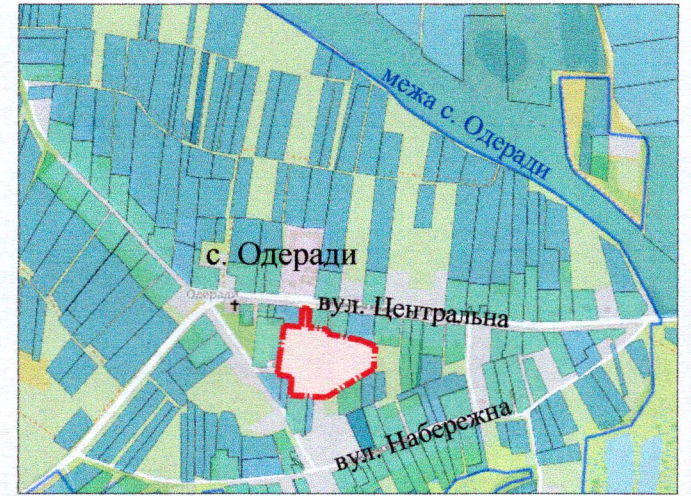

УМОВНІ ПОЗНАЧЕННЯ

- 1,7687 га** — земельна ділянка, що надається в постійне користування для будівництва та обслуговування будівель закладів освіти - 03.02
- 0,0393 га** — обмеження, встановлене щодо використання земельної ділянки [охоронна зона навколо (уздовж) об'єкта енергетичної системи (01.05) - повітряні лінії електропередач]

СЕКРЕТАР МІСЬКОЇ РАДИ

Юрій БЕЗПЯТКО

Директор	Завадський В.М.	Масштаб 1: 1 000
Перевірив	Завадський В.М.	
Виконав	Сілюк О.П.	Площа земельної ділянки (га)
ПП "Луцькземресурс"		
		З них в постійне користування (га)
		1,7687