

ПЛАН  
земельної ділянки



Кадастровий номер: 0710100000:22:074:0073

Місце розташування: м. Луцьк, просп. Соборності, 41

Землекористувач: ПРIVATE ПІДПРИЄМСТВО «РЕММЕБЛІ»

Додаток до рішення міської ради  
№ \_\_\_\_\_ від " \_\_\_\_ " \_\_\_\_\_ 202\_\_ р.

Ситуаційний план

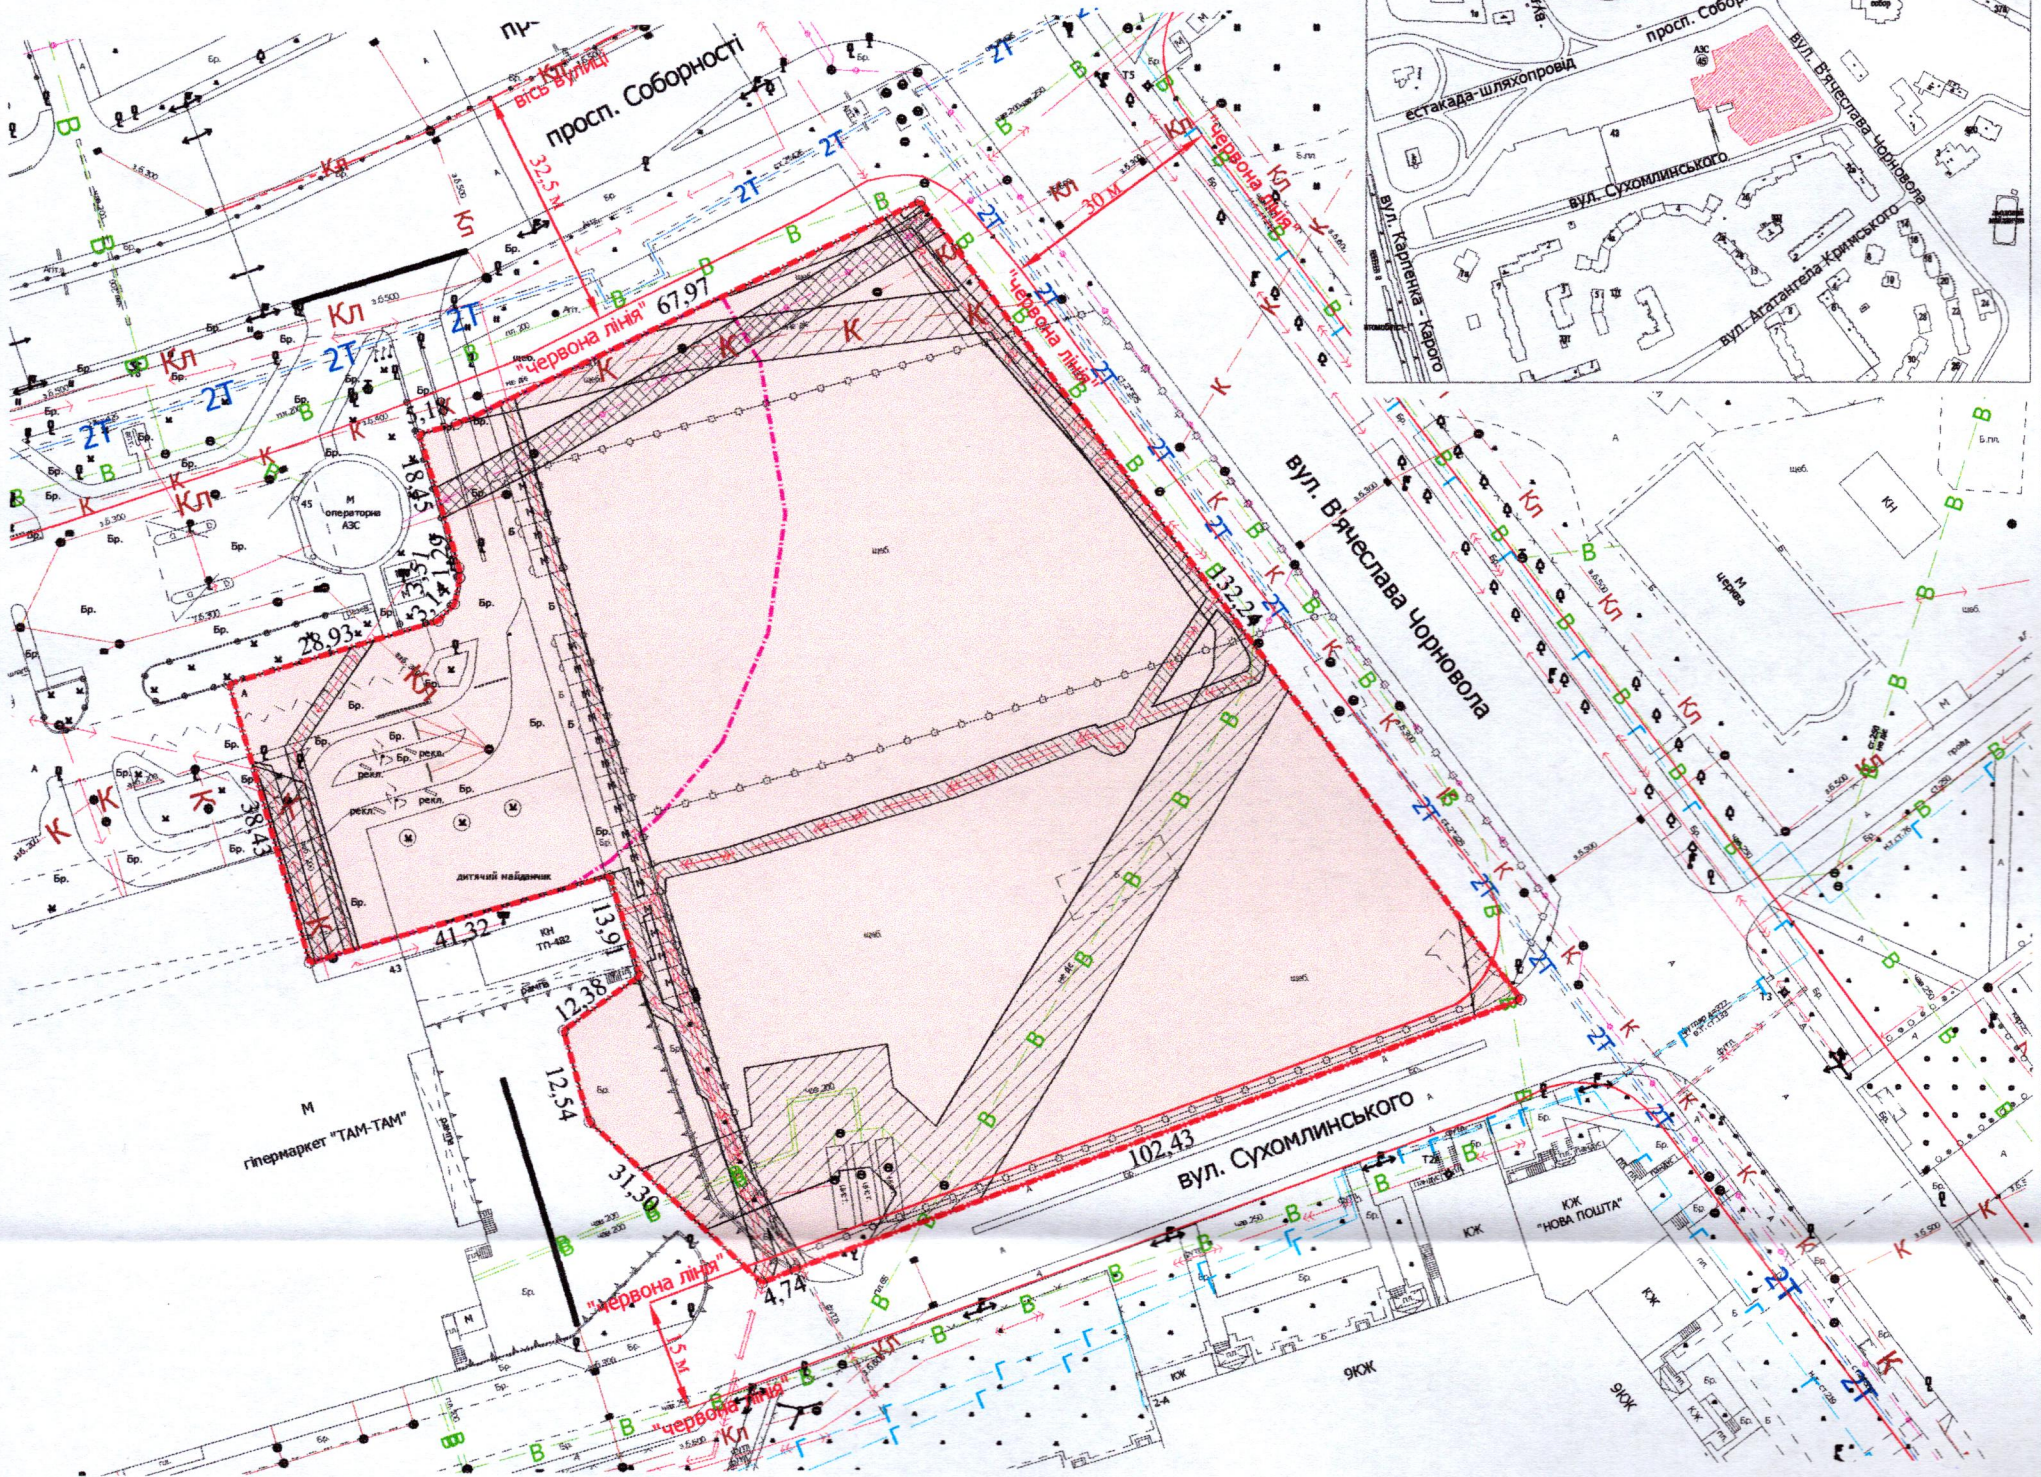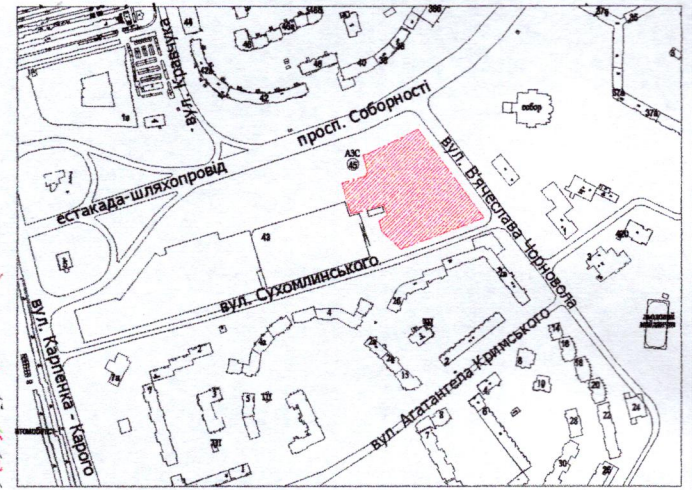

УМОВНІ ПОЗНАЧЕННЯ:

- 1,3024 га** — земельна ділянка, вид цільового призначення якої змінюється з: 03.10 - для будівництва та обслуговування адміністративних будинків, офісних будівель компаній, які займаються підприємницькою діяльністю, пов'язаною з отриманням прибутку на 02.10 - для будівництва і обслуговування багатоквартирного житлового будинку з об'єктами торгово-розважальної та ринкової інфраструктури
- 1,3024 га** — обмеження, встановлене щодо використання земельної ділянки [зона охорони археологічного культурного шару (01.02.4)]
- 0,0301 га** — обмеження, встановлене щодо використання земельної ділянки [охоронна зона навколо (уздовж) об'єкта зв'язку (01.04) - підземна кабельна лінія електронної комунікаційної мережі]
- 0,0945 га** — обмеження, встановлене щодо використання земельної ділянки [охоронна зона навколо (уздовж) об'єкта енергетичної системи (01.05) - підземні кабельні лінії електропередач, ТП-482]
- 0,2136 га** — обмеження, встановлене щодо використання земельної ділянки [охоронна зона навколо інженерних комунікацій (01.08) - водопровід, каналізація]
- 0,3760 га** — обмеження, встановлене щодо використання земельної ділянки [санітарно-захисна зона навколо об'єкта (03.01)]
- 0,0271 га** — обмеження, встановлене щодо використання земельної ділянки [території в червоних лініях (06.01.1)]

СЕКРЕТАР МІСЬКОЇ РАДИ \_\_\_\_\_

Юрій БЕЗНЯТКО

Директор	Завадський В.М.	Масштаб 1: 1 000
Перевірів	Завадський В.М.	
Виконав	Сілюк О.П.	Площа земельної ділянки (га)
ГП "Луцькземресурс" ІПРОВАТОВА ПУБЛІЧНА АКЦІОНА ВІДПОВІДАЛЬНІСТЬ ЗАВАДСЬКИЙ ВАСИЛЬ МИХАЙЛОВИЧ № 002215 3296424		З них у власність (змiна цiльового)
		1,3024
		1,3024