

ПЛАН
земельної ділянки

Додаток до рішення міської ради
№ _____ від "___" _____ 20__ р.

Кадастровий номер: 0710100000:22:068:0086



Місце розташування: м. Луцьк, просп. Молоді, 19-Б

Землекористувачі:

громадянин Квятковський Володимир Олександрович (1/2)

громадянин Червоняций Владислав Валентинович (1/2)

Ситуаційна схема

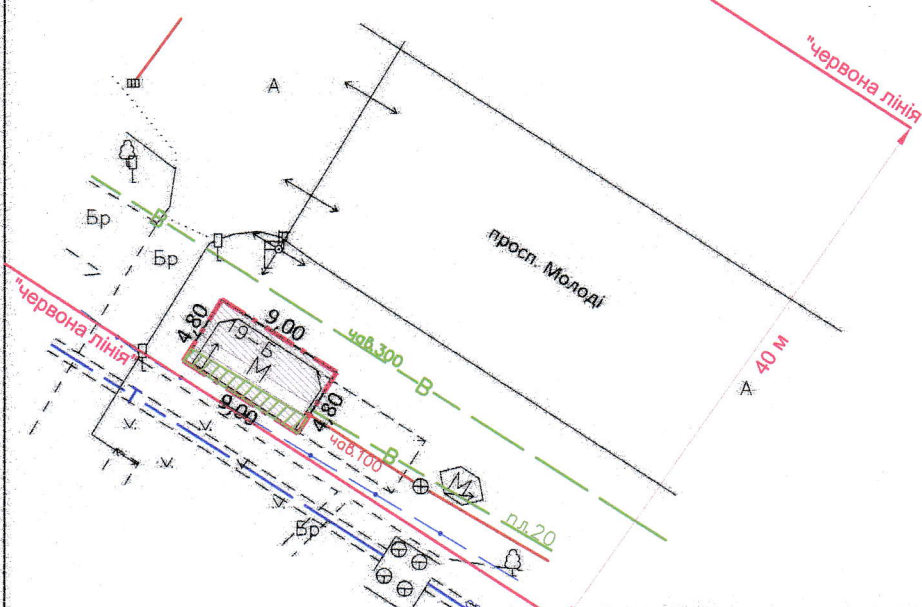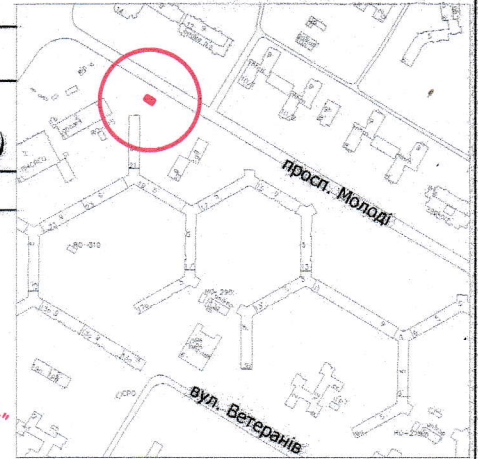

УМОВНІ ПОЗНАЧЕННЯ

- 0,0043 га** — земельна ділянка, договір оренди якої поновлюється на новий строк для обслуговування продовольчого магазину-павільйону в критій зупинці громадського транспорту (03.07 - для будівництва та обслуговування будівель торгівлі) (частка гр. Квятковського В.О. - 1/2, що становить 0,0021 га, частка гр. Червоняцого В.В. - 1/2, що становить 0,0022 га)
- 0,0043 га** — земельна ділянка, право оренди на яку зареєстровано в Державному реєстрі речових прав на нерухоме майно від 26.10.2019, номер запису: 33926272, згідно з договором оренди землі від 24.10.2014 із змінами внесеними приватним нотаріусом від 18.02.2022
- 0,0043 га** — обмеження, встановлене щодо використання земельної ділянки [зона охорони археологічного культурного шару (01.02.4)]
- 0,0010 га** — обмеження, встановлене щодо використання земельної ділянки [охоронна зона навколо (уздовж) об'єкта зв'язку (01.04) - підземна кабельна лінія електронної комунікаційної мережі]
- 0,0035 га** — обмеження, встановлене щодо використання земельної ділянки [охоронна зона навколо інженерних комунікацій (01.08) - водопровід, теплотраса]
- 0,0043 га** — обмеження, встановлене щодо використання земельної ділянки [території в червоних лініях (06.01.1)]

СЕКРЕТАР МІСЬКОЇ РАДИ

Юрій БЕЗПЯТКО

| | | |
|--|--|----------------|
| Директор Відповідальний за якість робіт | <i>[Підпис]</i> Крисак А.І. Галецький Д.В. | Масштаб 1: 500 |
| інженер-землепорядник ГАЛЕЦЬКИЙ ДИМИТРО ВАДИМОВИЧ ТЗОВ "ГЦНТІП+" | Площа земельної ділянки (га) | |
| | 0,0043 | 0,0043 |