

ПЛАН
земельної ділянки

Додаток до рішення міської ради
№ _____ від "___" _____ 20__ р.



Кадастровий номер: 0710100000:41:015:0015

Місце розташування: м. Луцьк, вул. Польова, 3-Б

Землекористувач:

громадянин Дзирба Павло Ростиславович

Ситуаційна схема

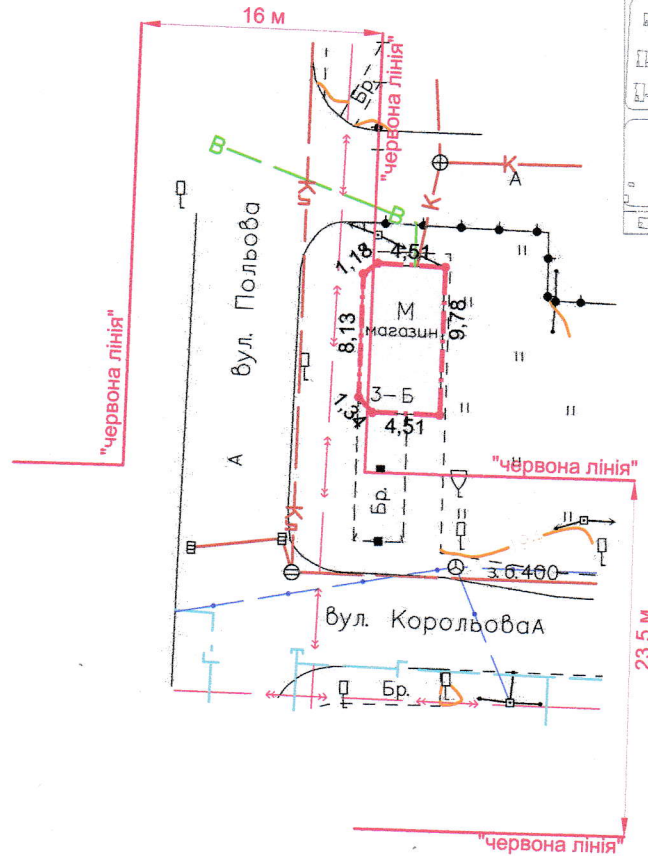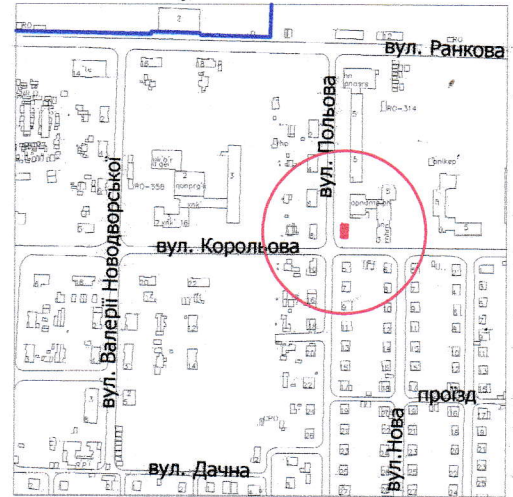

УМОВНІ ПОЗНАЧЕННЯ

- 0,0053 га** — земельна ділянка, договір оренди якої поновлюється на новий строк для будівництва та обслуговування торгового павільйону в критій зупинці громадського транспорту (03.07 - для будівництва та обслуговування будівель торгівлі)
- 0,0053 га** — земельна ділянка, право оренди на яку зареєстровано в Державному реєстрі речових прав на нерухоме майно 14.11.2013, номер запису про інше речове право: 3658721, згідно з додатковою угодою про поновлення договору оренди землі від 12.08.2019
- 0,0006 га** — обмеження, встановлене щодо використання земельної ділянки [території в червоних лініях (06.01.1)]

СЕКРЕТАР МІСЬКОЇ РАДИ

Юрій БЕЗПЯТКО

Директор	<i>[Підпис]</i>	Крисак А.Г.	Масштаб 1: 500	
Відповідальний за якість робіт	<i>[Підпис]</i>	Галєцький Д.В.		
			Площа земельної ділянки (га)	З них в оренду (га)
			0,0053	0,0053