



ПЛАН
земельної ділянки

Додаток до рішення міської ради
№ _____ від " ____ " _____ 202_р.

Ситуаційна схема

Місце розташування: м. Луцьк, вул. Виробнича, 34

Землекористувач: ПРИВАТНЕ АКЦІОНЕРНЕ ТОВАРИСТВО «ВГП»

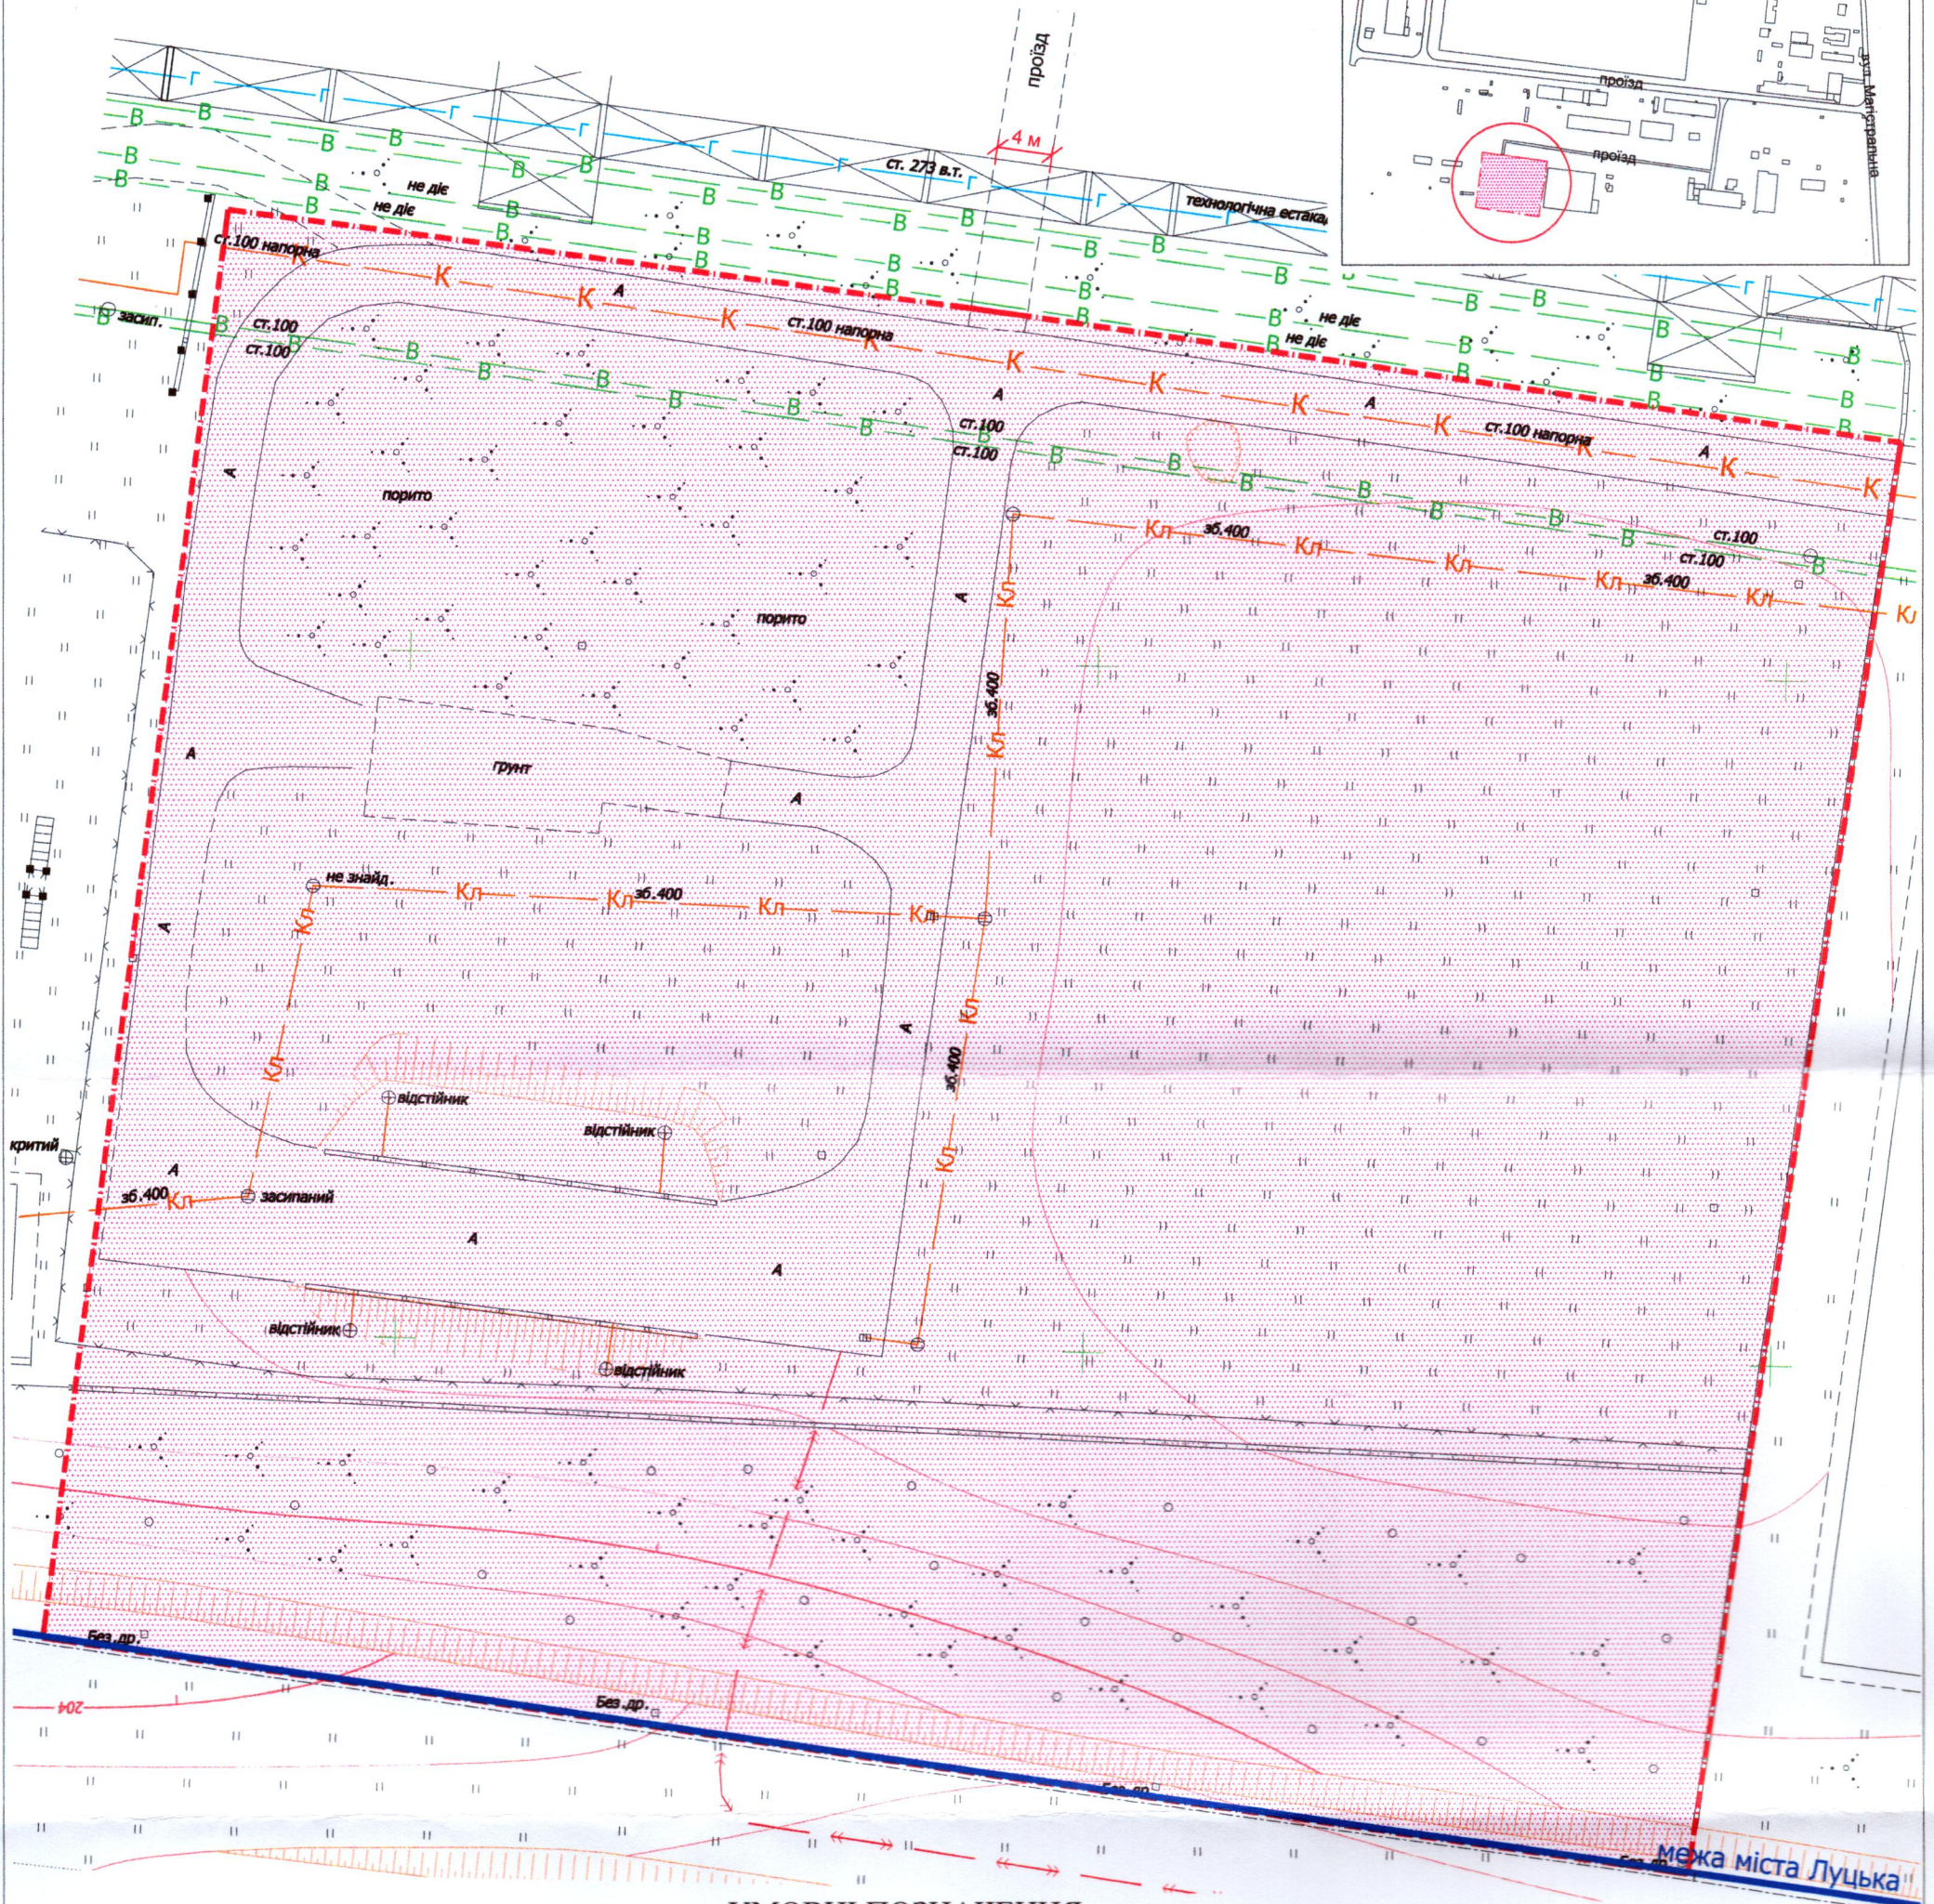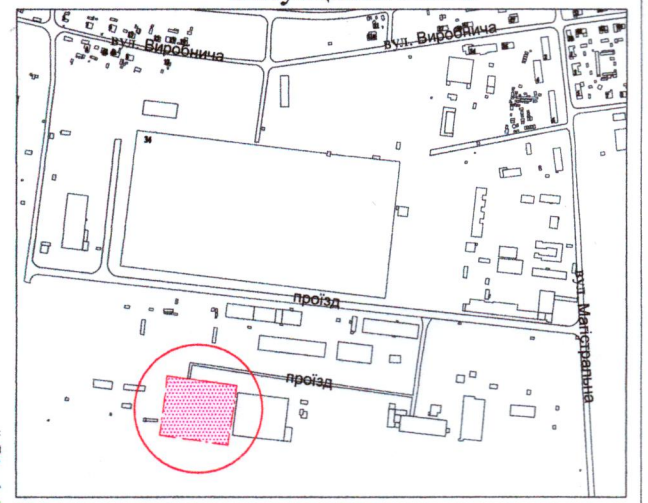

УМОВНІ ПОЗНАЧЕННЯ

1,50 га - земельна ділянка, що планується до відведення в оренду для будівництва та обслуговування відстійника нейтральних зіткнень (11.02 - для розміщення та експлуатації основних, підсобних і допоміжних будівель та споруд підприємств переробної, машинобудівної та іншої промисловості, включаючи об'єкти оброблення відходів, зокрема із енергогенеруючим блоком)

СЕКРЕТАР МІСЬКОЇ РАДИ

Юрій БЕЗПЯТКО

Мордик А.О.
Мордик А.О.

МОРДИК
Анатолій
Олександрович

МОРДИК
Анатолій
Олександрович

МОРДИК
Анатолій
Олександрович

Масштаб 1:500	3 них
Орієнтовна площа земельної ділянки (га)	в оренду (га)
1,50	-