
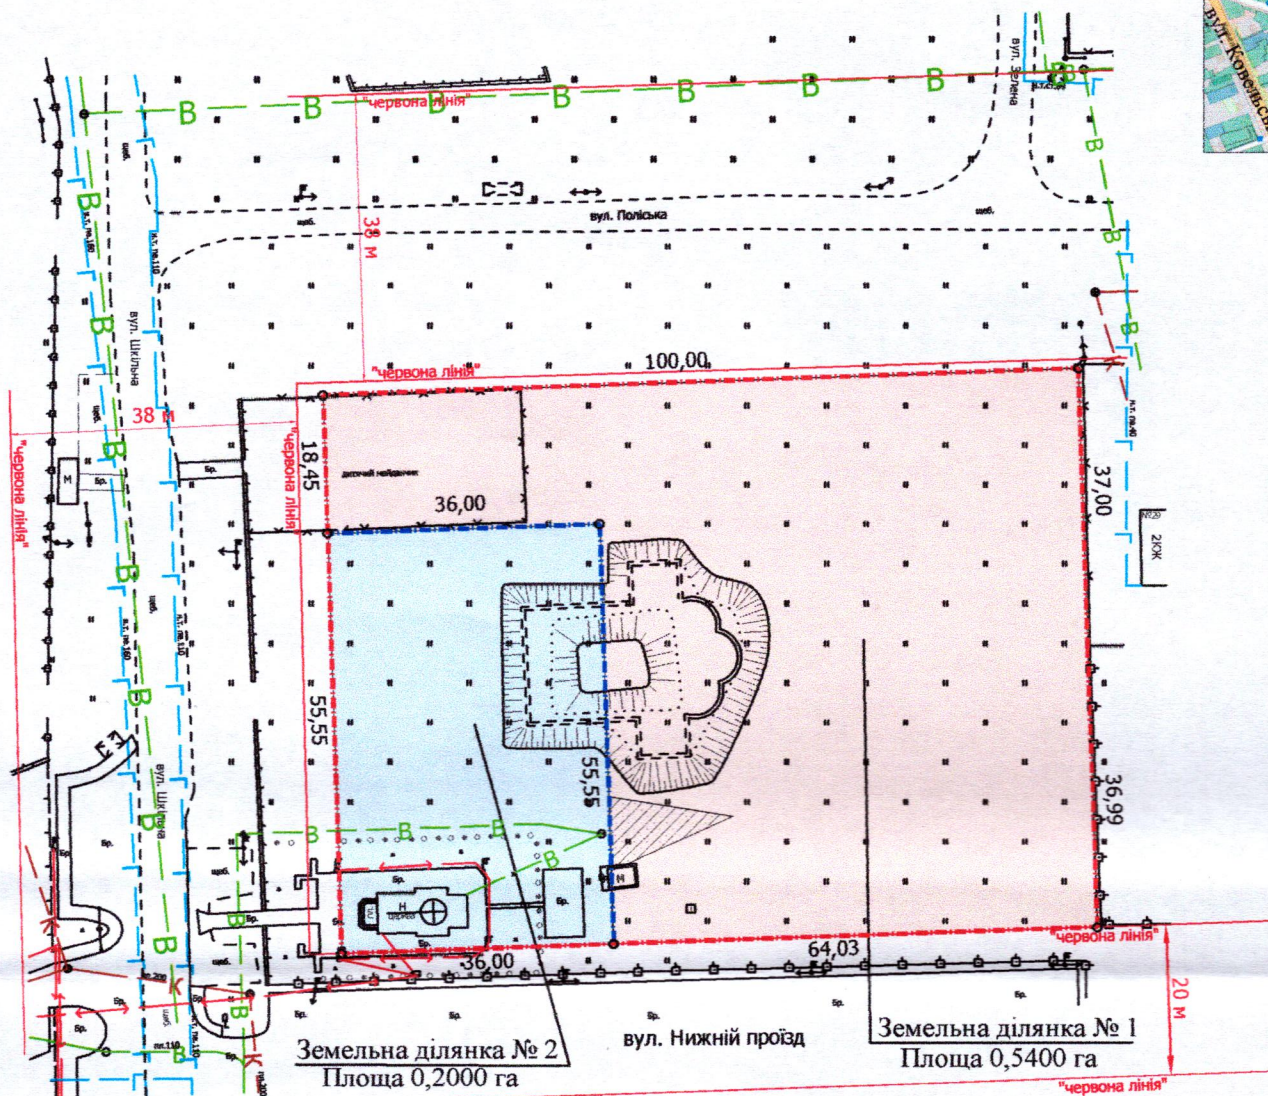


ПЛАН  
земельної ділянки

Додаток до рішення міської ради  
№ \_\_\_\_\_ від "\_\_\_" \_\_\_\_\_ 202\_\_ р.

Ситуаційна схема

Кадастровий номер земельної ділянки № 1: 0722883700:03:001:0617  
Кадастровий номер земельної ділянки № 2: 0722883700:03:001:0615  
Місце розташування: Волинська область, Луцький район, с.Зміїнець  
Землекористувач:  
Релігійна організація «Управління Волинської єпархії Православної Церкви України»

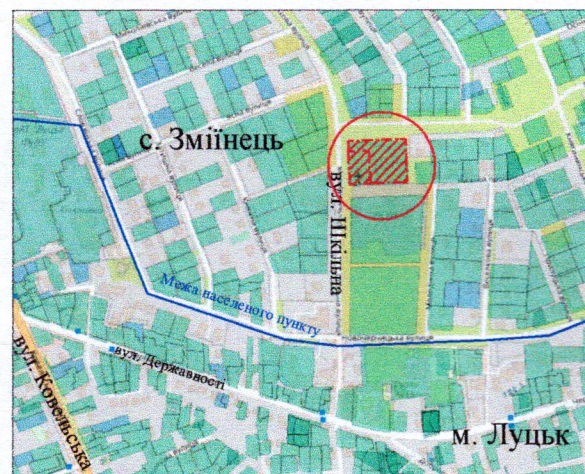

УМОВНІ ПОЗНАЧЕННЯ

**0,7400 га** — земельна ділянка Релігійної організації «Управління Волинської єпархії Православної Церкви України», що перебуває в постійному користуванні, згідно з Державним актом на право постійного користування земельною ділянкою серія ЯЯ № 037959, зареєстрованим в Книзі записів реєстрації державних актів на право власності на землю та на право постійного користування землею, договорів оренди землі від 26.05.2011 за № 072280003000009 (право постійного користування зареєстровано в Державному реєстрі речових прав на нерухоме майно від 06.03.2023, номер запису про інше речове право: 49637809), для будівництва та обслуговування храму (03.04 - для будівництва та обслуговування будівель громадських та релігійних організацій)

- межа поділу земельної ділянки
- 0,5400 га** — земельна ділянка № 1
- 0,0080 га** — обмеження, встановлене щодо використання земельної ділянки № 1 [охоронна зона навколо інженерних комунікацій (01.08) - водопровід]
- 0,2000 га** — земельна ділянка № 2

СЕКРЕТАР МІСЬКОЇ РАДИ \_\_\_\_\_ Юрій БЕЗПЯТКО

Директор	Завадський В.М.	Масштаб 1:1000		
Перевірив	Завадський В.М.	Площа земельної ділянки (га)	З них (га)	
Виконав	Слюк О.П.			
		0,7400	1	0,5400
			2	0,2000