
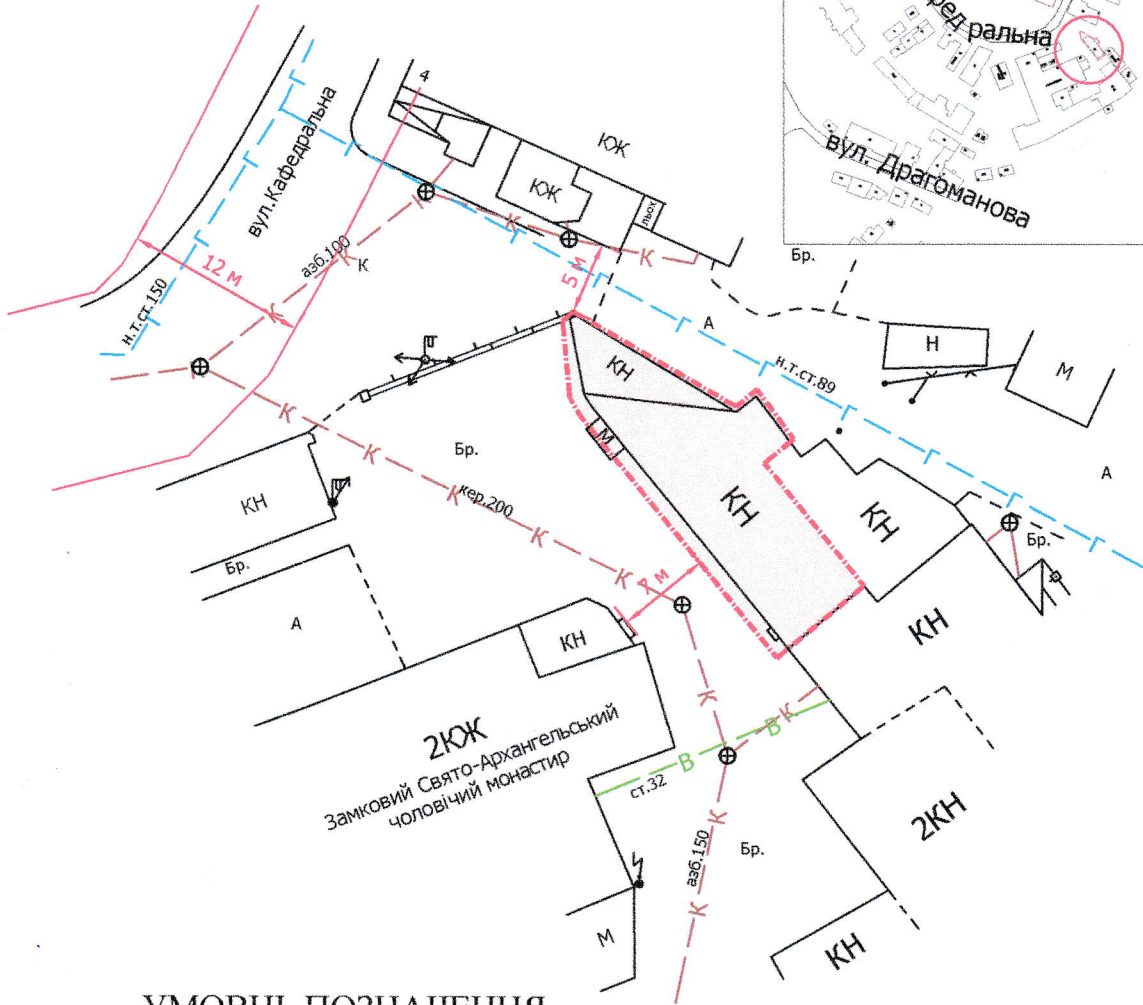


ПЛАН
земельної ділянки

Додаток до рішення міської ради
№ _____ від "___" "___" 202__ р.

Місце розташування: м. Луцьк, вул. Кафедральна, 16
Землекористувач:
громадянин Патій Антон Петрович

Ситуаційний план

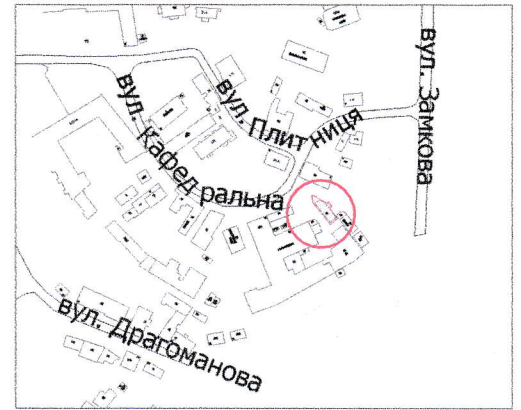

УМОВНІ ПОЗНАЧЕННЯ

0,02 га — земельна ділянка, що планується до відведення в оренду для будівництва та обслуговування приміщення гаража (12.11 - для розміщення та експлуатації об'єктів дорожнього сервісу)

СЕКРЕТАР МІСЬКОЇ РАДИ

Юрій БЕЗПЯТКО

Директор	Завадський В.М.	Масштаб 1: 500
Перевірив	Завадський В.М.	
Виконав	Куш О.Ю.	Орієнтовна площа земельної ділянки (га)
ПП "Луцькземресурс"		3 них
		в оренду (га)
		0,02
		-