


ПЛАН  
земельної ділянки


Додаток до рішення міської ради  
№ \_\_\_\_\_ від "\_\_\_" \_\_\_\_\_ 202\_\_ р.

Кадастровий номер: 0721885800:06:000:2107  
Місце розташування: Волинська область,  
Луцький район, за межами населених пунктів  
Луцької міської територіальної громади (с. Прилуцьке)

Ситуаційний план

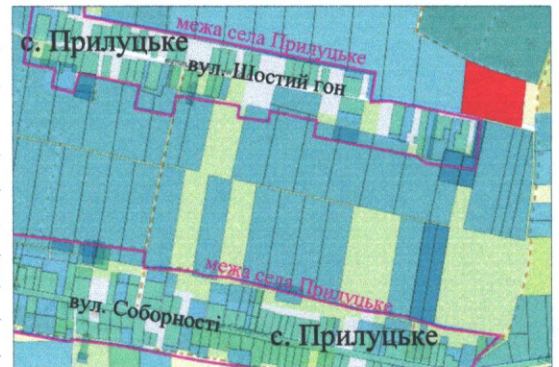

Власник:  
громадянка Мисковець Наталія Миколаївна  
(Свідоцтво про право на спадщину за заповітом від  
18.09.2020 № 2-351, згідно з сертифікатом на право на  
земельну частку (пай) в колишньому АПТ «Прилуцьке»  
серія ВЛ № 0213633 від 20.10.1997, який зареєстрований  
у Книзі реєстрації сертифікатів на земельну частку  
(пай) від 30.10.1997 за № 3435)

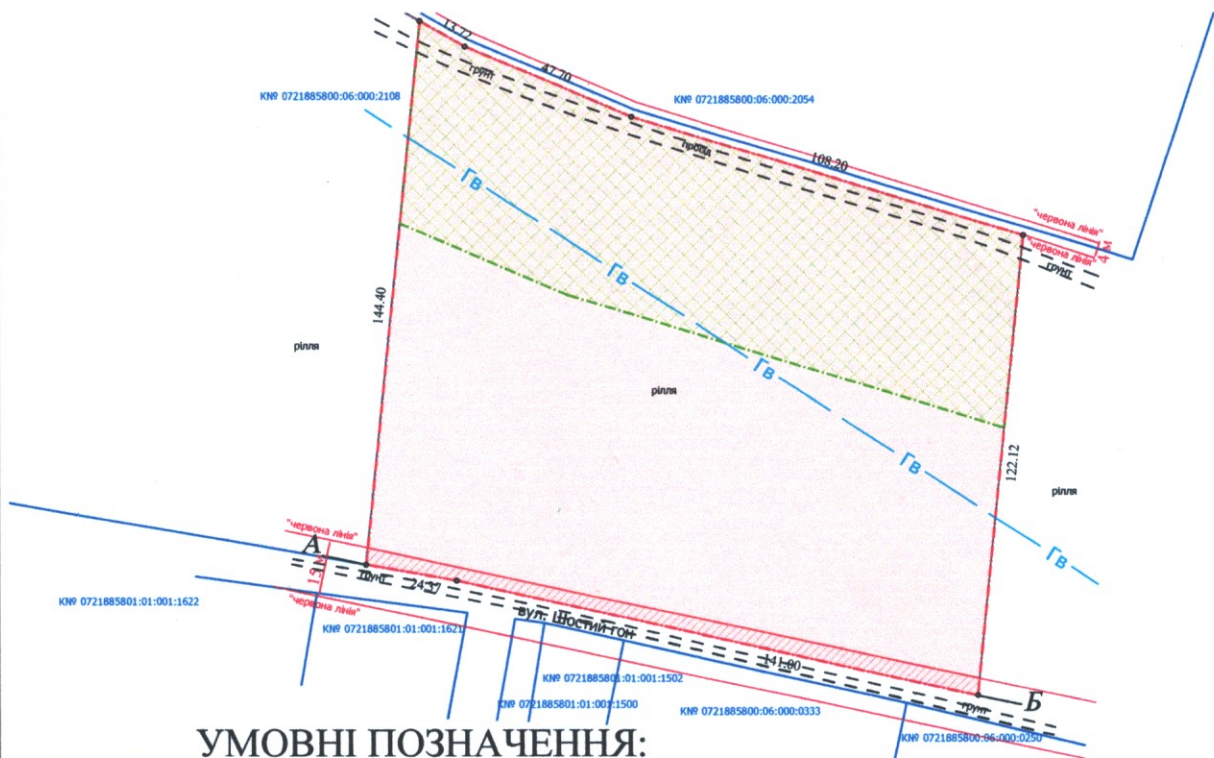

УМОВНІ ПОЗНАЧЕННЯ:

- 2,1359 га** — виділення в натурі (на місцевості) земельної частки (паю) № 361 (рілля) відповідно до свідоцтва про право на спадщину за заповітом від 18.09.2020 № 2-351, згідно з сертифікатом на право на земельну частку (пай) в колишньому АПТ «Прилуцьке» серія ВЛ № 0213633 від 20.10.1997, який зареєстрований у Книзі реєстрації сертифікатів на земельну частку (пай) від 30.10.1997 за № 3435, для ведення товарного сільськогосподарського виробництва (01.01)
- 2,1359 га** — обмеження, встановлене щодо використання земельної ділянки (охоронна зона навколо інженерних комунікацій (01.08) - газопровід)
- 0,0662 га** — обмеження, встановлене щодо використання земельної ділянки [території в червоних лініях (06.01.1)]
- 0,8455 га** — обмеження, встановлене щодо використання земельної ділянки [території в зелених лініях (06.01.2)]

СЕКРЕТАР МІСЬКОЇ РАДИ

Юрій БЕЗПЯТКО

Директор *[підпис]* Завадський В.М.  
Перевірив *[підпис]* Завадський В.М.  
Виконав *[підпис]* Римарук Ю.А.  
ПЦІ "Луцькземресурс"

Масштаб 1: 2000

Площа земельної ділянки (га)	З них
	у власність
2,1359	2,1359