

ПЛАН
земельної ділянки



Додаток до рішення міської ради
№ _____ від "___" _____ 202__ р.

Кадастровий №: 0710100000:21:126:0102

Місце розташування: м. Луцьк, вул. Фільваркова, 4

Землекористувач: громадянка Аршулік Олена Вікторівна

Ситуаційний план

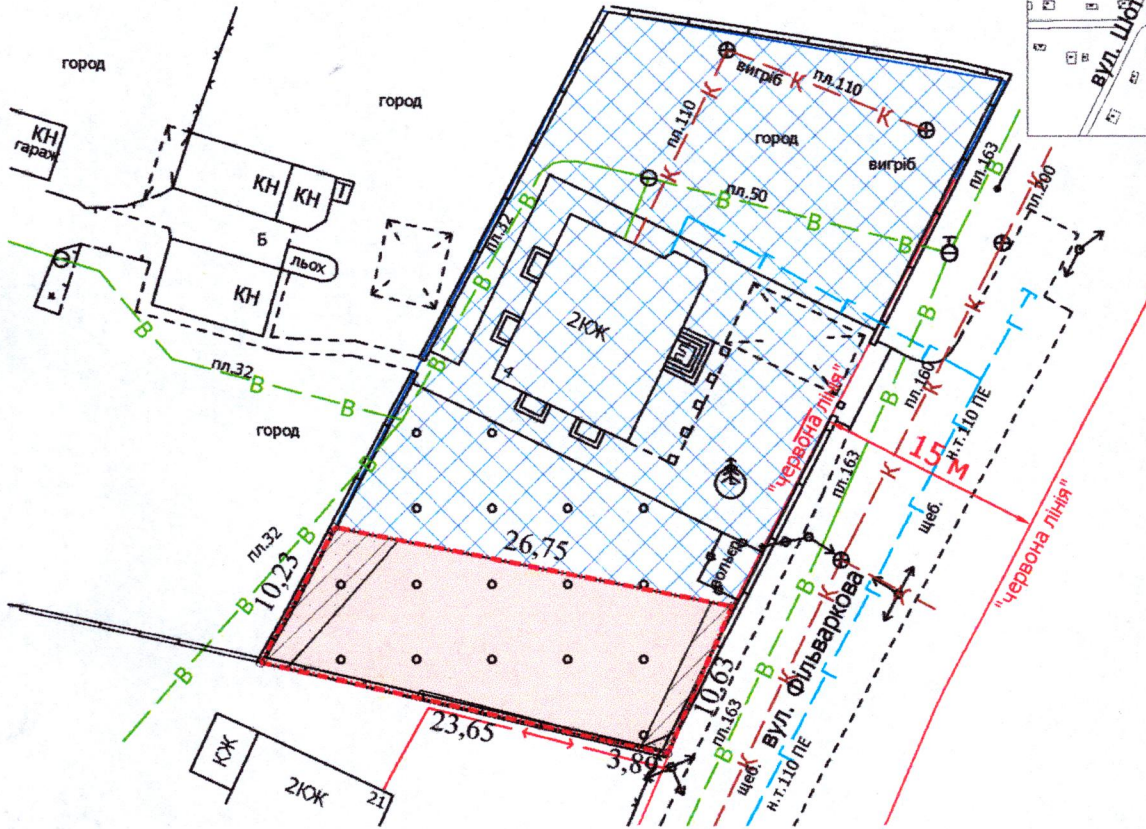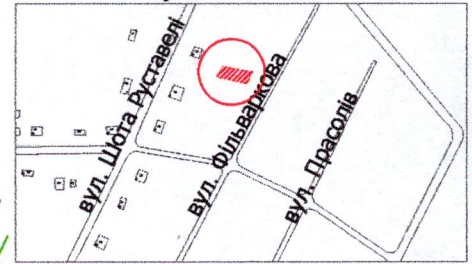

УМОВНІ ПОЗНАЧЕННЯ:

- 0,0275 га — земельна ділянка, що надається в оренду для будівництва та обслуговування жилого будинку, господарських будівель і споруд [02.01 - для будівництва і обслуговування житлового будинку, господарських будівель і споруд (присадибна ділянка)]
- 0,1000 га — земельна ділянка у власності гр. Аршулік О.В. згідно з Державним актом на право власності на земельну ділянку від 05.12.2006 № 010607700986 (Серія ЯГ № 539418), для будівництва і обслуговування жилого будинку, господарських будівель і споруд
- 0,0275 га — обмеження, встановлене щодо використання земельної ділянки [зона охорони археологічного культурного шару (01.02.4)]
- 0,0006 га — обмеження, встановлене щодо використання земельної ділянки [охоронна зона навколо (уздовж) об'єкта енергетичної системи (01.05) - повітряна лінія електропередачі, підземна кабельна лінія електропередачі]
- 0,0047 га — обмеження, встановлене щодо використання земельної ділянки [охоронна зона навколо інженерних комунікацій (01.08) - водопровід]

СЕКРЕТАР МІСЬКОЇ РАДИ

Юрій БЕЗПЯТКО

Директор	<i>[Підпис]</i>	Завадський В.М.
Перевіряв	<i>[Підпис]</i>	Завадський В.М.
Виконав	<i>[Підпис]</i>	Сідюк О.П.

ІПІ "Луцькземресурс"

Масштаб 1: 500

Площа земельної ділянки (га)	3 них
	в оренду (га)
0,0275	0,0275