

ПЛАН
земельної ділянки



Додаток до рішення міської ради
№ _____ від "___" _____ 202__ р.

Кадастровий номер: 0710100000:31:048:0039

Місце розташування: м. Луцьк, вул. Героїв рятувальників, 59

Землекористувач: громадянка Четвергова Юлія Дмитрівна

Ситуаційний план

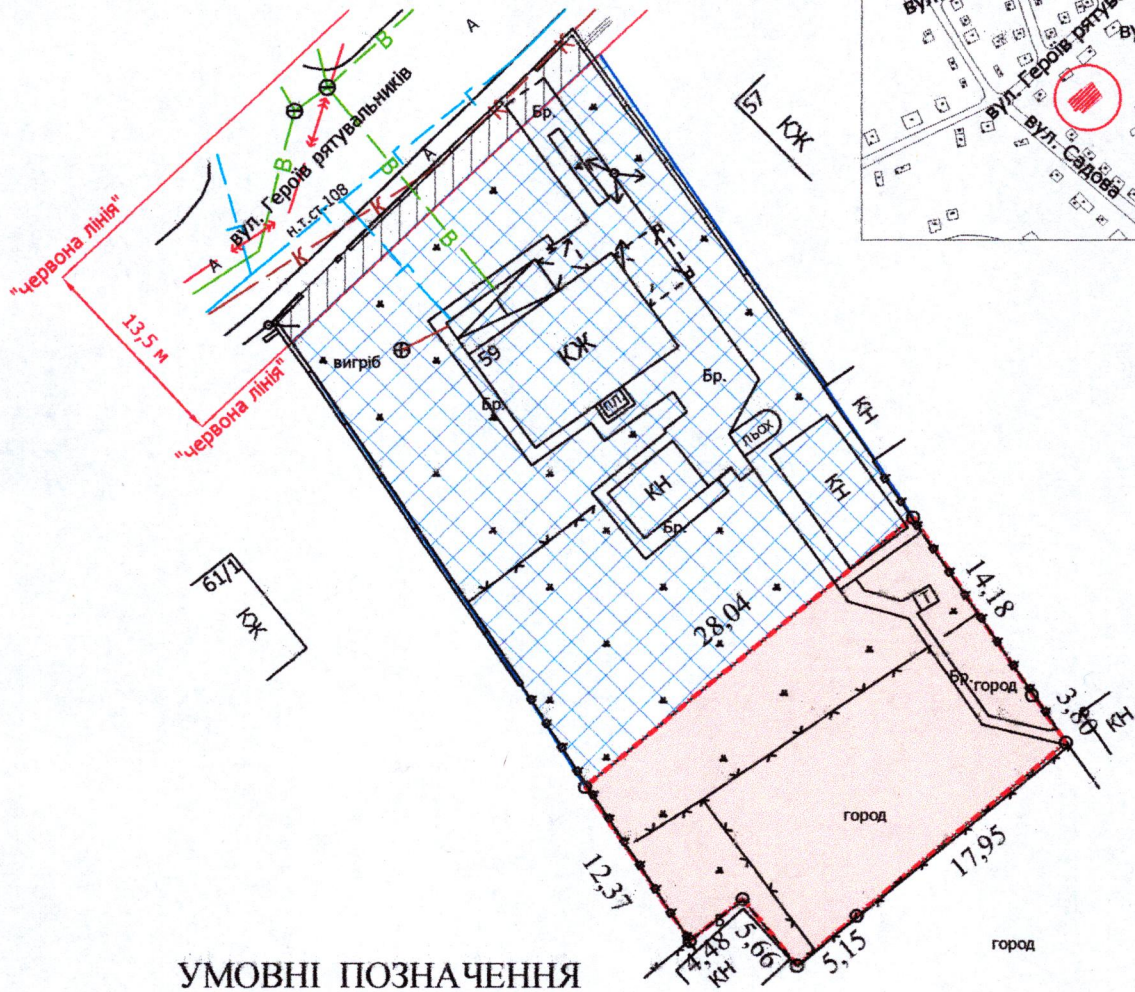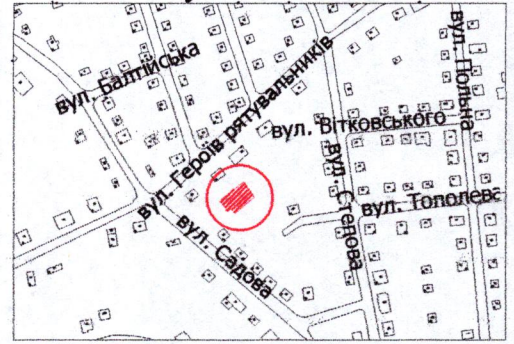

УМОВНІ ПОЗНАЧЕННЯ

- 0,0478 га — земельна ділянка, що надається в оренду для будівництва та обслуговування жилого будинку, господарських будівель і споруд [02.01 - для будівництва і обслуговування житлового будинку, господарських будівель і споруд (присадибна ділянка)]
- 0,1000 га — земельна ділянка у власності гр. Четвергової Ю.Д. згідно з Державним актом на право власності на земельну ділянку від 22.12.2011 за № 071010001000813 (Серія ЯК № 059501), для будівництва та обслуговування жилого будинку, господарських будівель та споруд
- 0,0478 га — обмеження, встановлене щодо використання земельної ділянки [другий пояс зони санітарної охорони джерел та об'єктів централізованого питного водопостачання (обмеження) (02.01.2)]
- 0,0060 га — землекористування гр. Четвергової Ю.Д.

СЕКРЕТАР МІСЬКОЇ РАДИ _____ **Юрій БЕЗПЯТКО**



Масштаб 1: 500

Площа земельної ділянки (га)	3 нх
	в оренду (га)
0,0478	0,0478