


ПЛАН
земельної ділянки

0722883700:08:000:6404 0722883700:08:000:3875 0722883700:08:000:0229

Додаток до рішення міської ради
№ _____ від "___" _____ 20__ р.

Місце розташування: Волинська область, Луцький район, с. Княгининок

Власник:
громадянка Романюк Лідія Іванівна
(Свідоцтво про право на спадщину за законом від 21.10.2024 № 1-6362, згідно з сертифікатом на право на земельну частку (пай) в колишньому КСП «Агрофірма "Маяк"» серія ВЛ № 0225236 від 15.10.1997, який зареєстрований у Книзі реєстрації сертифікатів на земельну частку (пай) від 18.10.1997 за № 488)

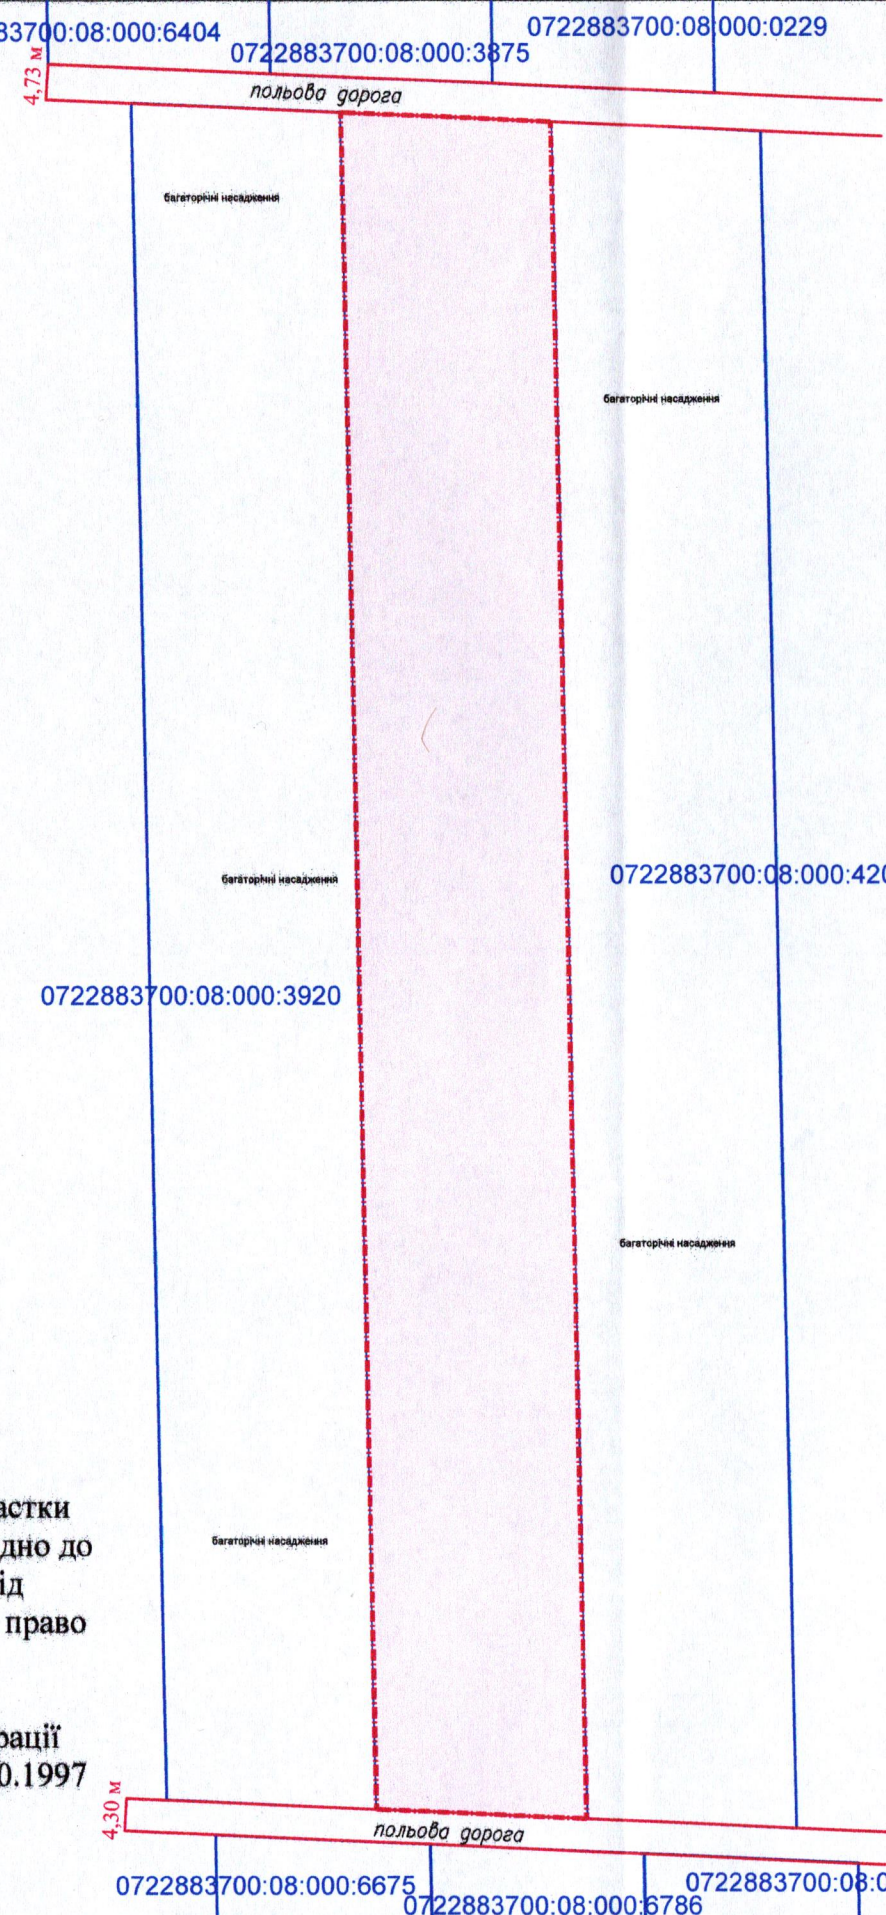

Ситуаційна схема



— - межа с. Княгининок

0,63 га — **УМОВНІ ПОЗНАЧЕННЯ**
виділення в натурі (на місцевості) земельної частки (паю) № 672 (багаторічні насадження), відповідно до свідоцтва про право на спадщину за законом від 21.10.2024 № 1-6362, згідно з сертифікатом на право на земельну частку (пай) в колишньому КСП «Агрофірма "Маяк"» серія ВЛ № 0225236 від 15.10.1997, який зареєстрований у Книзі реєстрації сертифікатів на земельну частку (пай) від 18.10.1997 за № 488, для ведення особистого селянського господарства (01.03)

СЕКРЕТАР МІСЬКОЇ РАДИ

_____ **Юрій БЕЗПЯТКО**

Фізична особа - підприємець
Ляшук Олександр Степанович
Відповідальний за якість робіт
Ляшук О.С.
Ляшук О.С.

Масштаб 1:1000

Орієнтовна площа ділянки (га)	3
	у власність
0,63	-