

ПЛАН
земельної ділянки


Додаток до рішення міської ради
№ _____ від " ____ " _____ 202__ р.

Кадастровий номер: 0710100000:22:191:0009

Місце розташування: м. Луцьк, просп. Відродження, 31

Землекористувач: громадянка Скрипнік Людмила Миколаївна

Ситуаційний план

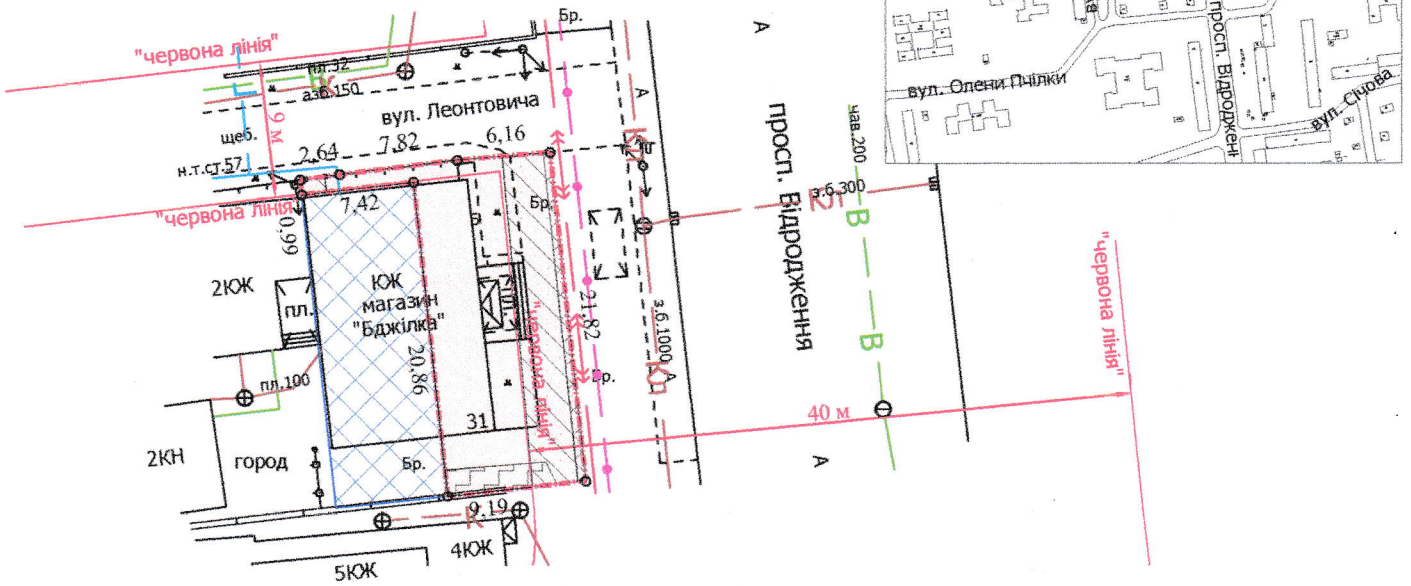

УМОВНІ ПОЗНАЧЕННЯ

- 0,0209 га — земельна ділянка, договір оренди якої поновлюється на новий строк для будівництва та обслуговування магазину промислових товарів (03.07 - для будівництва та обслуговування будівель торгівлі)
- 0,0209 га — земельна ділянка, право оренди на яку зареєстровано в Державному реєстрі речових прав на нерухоме майно 15.10.2019, номер запису про інше речове право: 33763803, відповідно до договору оренди землі від 22.02.2016
- 0,0154 га — земельна ділянка у власності гр. Скрипнік Л.М., згідно з Державним актом на право власності на земельну ділянку від 07.07.2009 за № 010907700841 (Серія ЯЕ № 323849) для обслуговування магазину промислових товарів
- 0,0209 га — обмеження, встановлене щодо використання земельної ділянки [зона охорони археологічного культурного шару (01.02.4)]
- 0,0011 га — обмеження, встановлене щодо використання земельної ділянки (охоронна зона навколо (уздовж) об'єкта зв'язку (01.04) - підземна кабельна лінія електронної комунікаційної мережі)
- 0,0075 га — обмеження, встановлене щодо використання земельної ділянки (охоронна зона навколо (уздовж) об'єкта енергетичної системи (01.05) - повітряна лінія та підземна кабельна лінія електропередачі)
- 0,0011 га — обмеження, встановлене щодо використання земельної ділянки (охоронна зона навколо інженерних комунікацій (01.08) - каналізація)
- 0,0090 га — обмеження, встановлене щодо використання земельної ділянки [території в червоних лініях (06.01.1)]

СЕКРЕТАР МІСЬКОЇ РАДИ _____

Юрій БЕЗПЯТКО

Директор	<i>[Signature]</i>	Завадський В.М.	Масштаб 1: 500
Перевірив	<i>[Signature]</i>	Завадський В.М.	
Виконав	<i>[Signature]</i>	Сілюк О.П.	Площа земельної ділянки (га)
* ПЦ "Луцькземресурс"			3 них
			в оренду (га)
			0,0209
			0,0209