


ПЛАН
земельної ділянки

Кадастровий номер: 0721885800:01:013:2076
Місце розташування: Волинська область,
Луцький район, с. Прилуцьке
Землекористувач:
громадянин Гурський Олександр Григорович

Ситуаційна схема



— межа с. Прилуцьке

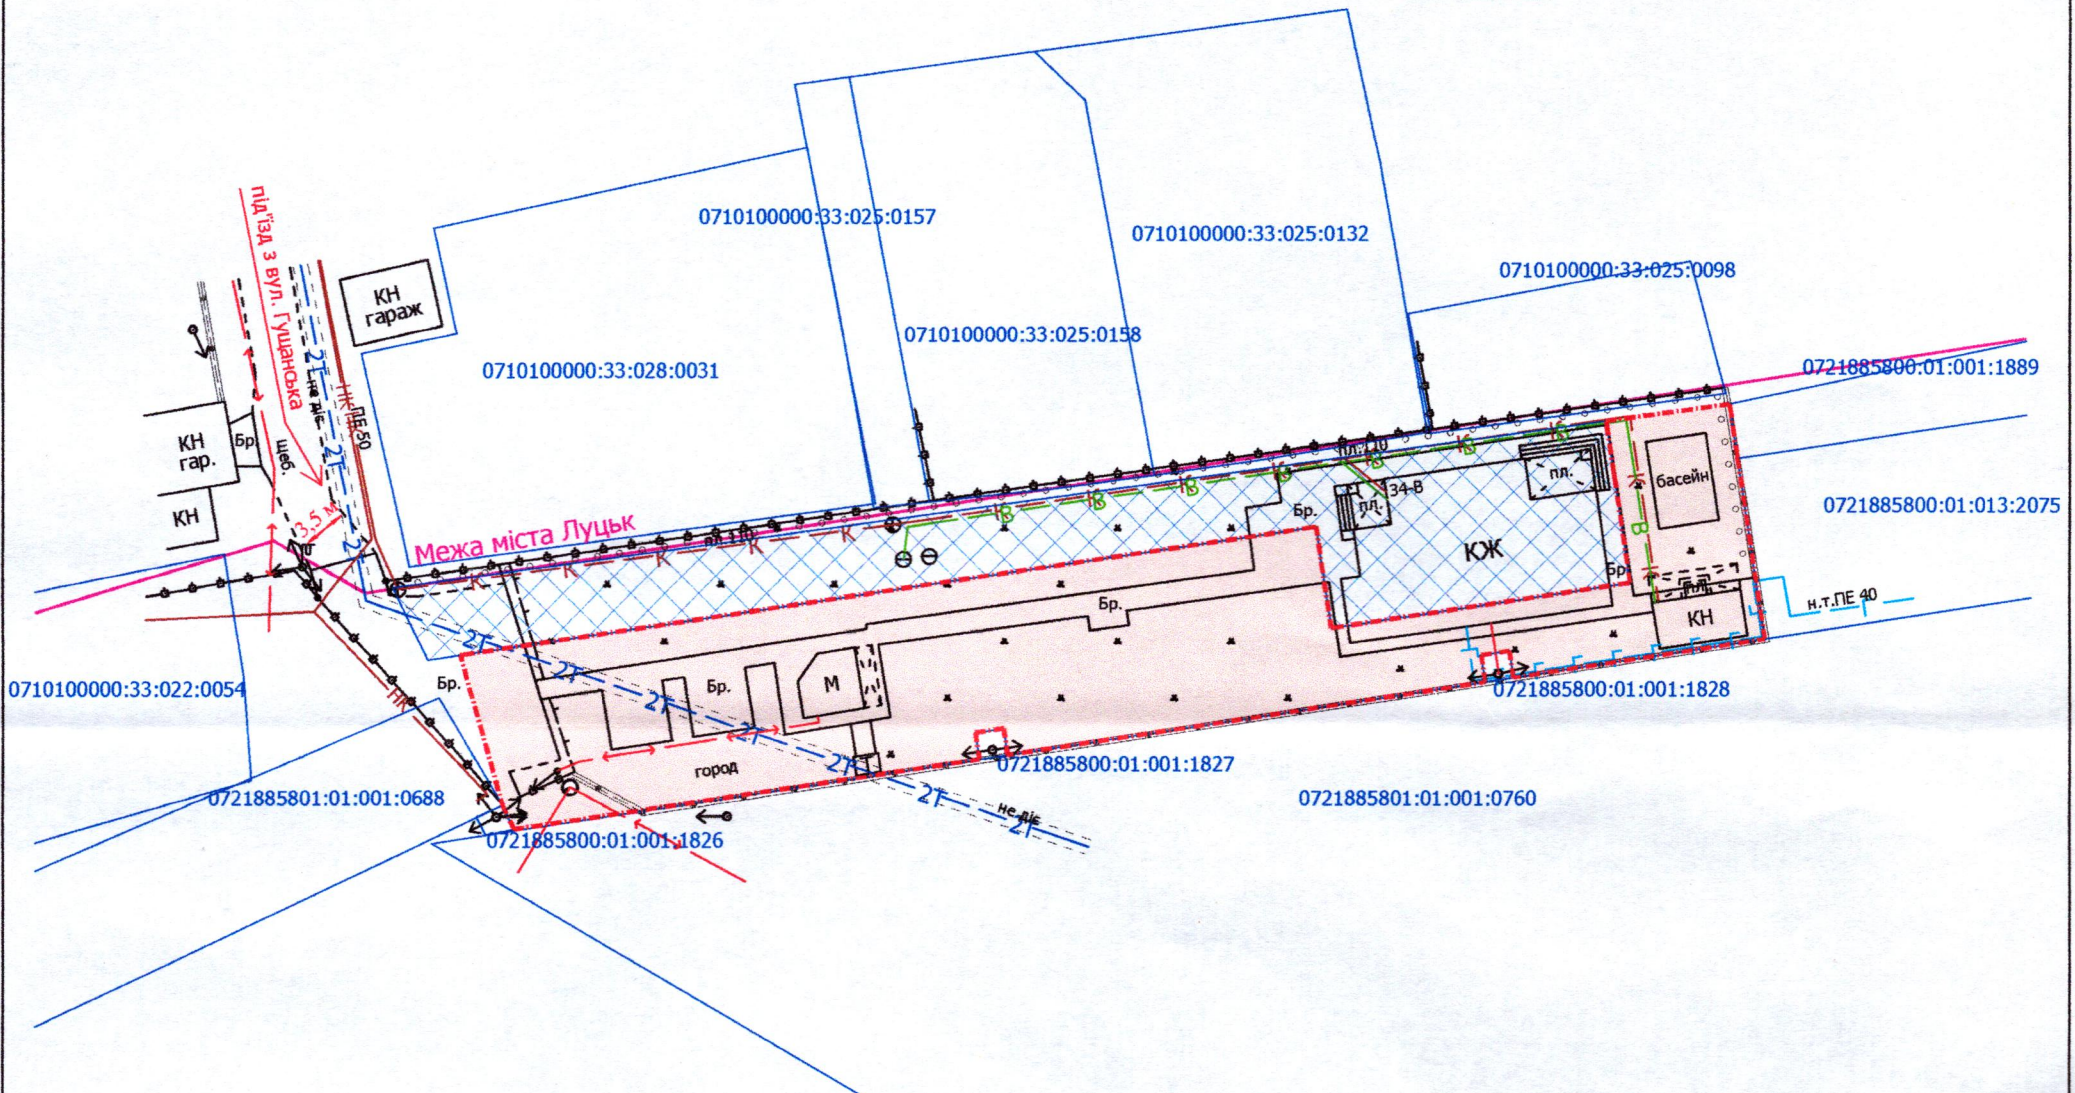

УМОВНІ ПОЗНАЧЕННЯ

0,0898 га — земельна ділянка Луцької міської територіальної громади, в особі Луцької міської ради, право власності на яку зареєстровано в Державному реєстрі речових прав на нерухоме майно 21.08.2024, номер відомостей про речове право: 56388724, земельні ділянки запасу (земельні ділянки, які не надані у власність або користування громадянами чи юридичними особами) - 01.17

0,0500 га — земельна ділянка гр. Гурського О.Г., право власності на яку зареєстровано в Державному реєстрі речових прав на нерухоме майно 27.05.2016, номер запису про право власності: 14824124, для будівництва і обслуговування житлового будинку, господарських будівель і споруд (присадибна ділянка) - 02.01

СЕКРЕТАР МІСЬКОЇ РАДИ _____ **Юрій БЕЗПЯТКО**

	Масштаб 1: 500	
	Площа земельної ділянки (га)	З них в оренду (га)
	0,0898	-