



ПЛАН
земельної ділянки

Кадастровий номер: 0710100000:33:028:0031
 Місце розташування: м. Луцьк, вул. Гущанська, 14
 Землевласник:
громадянка Кун Ніна Василівна

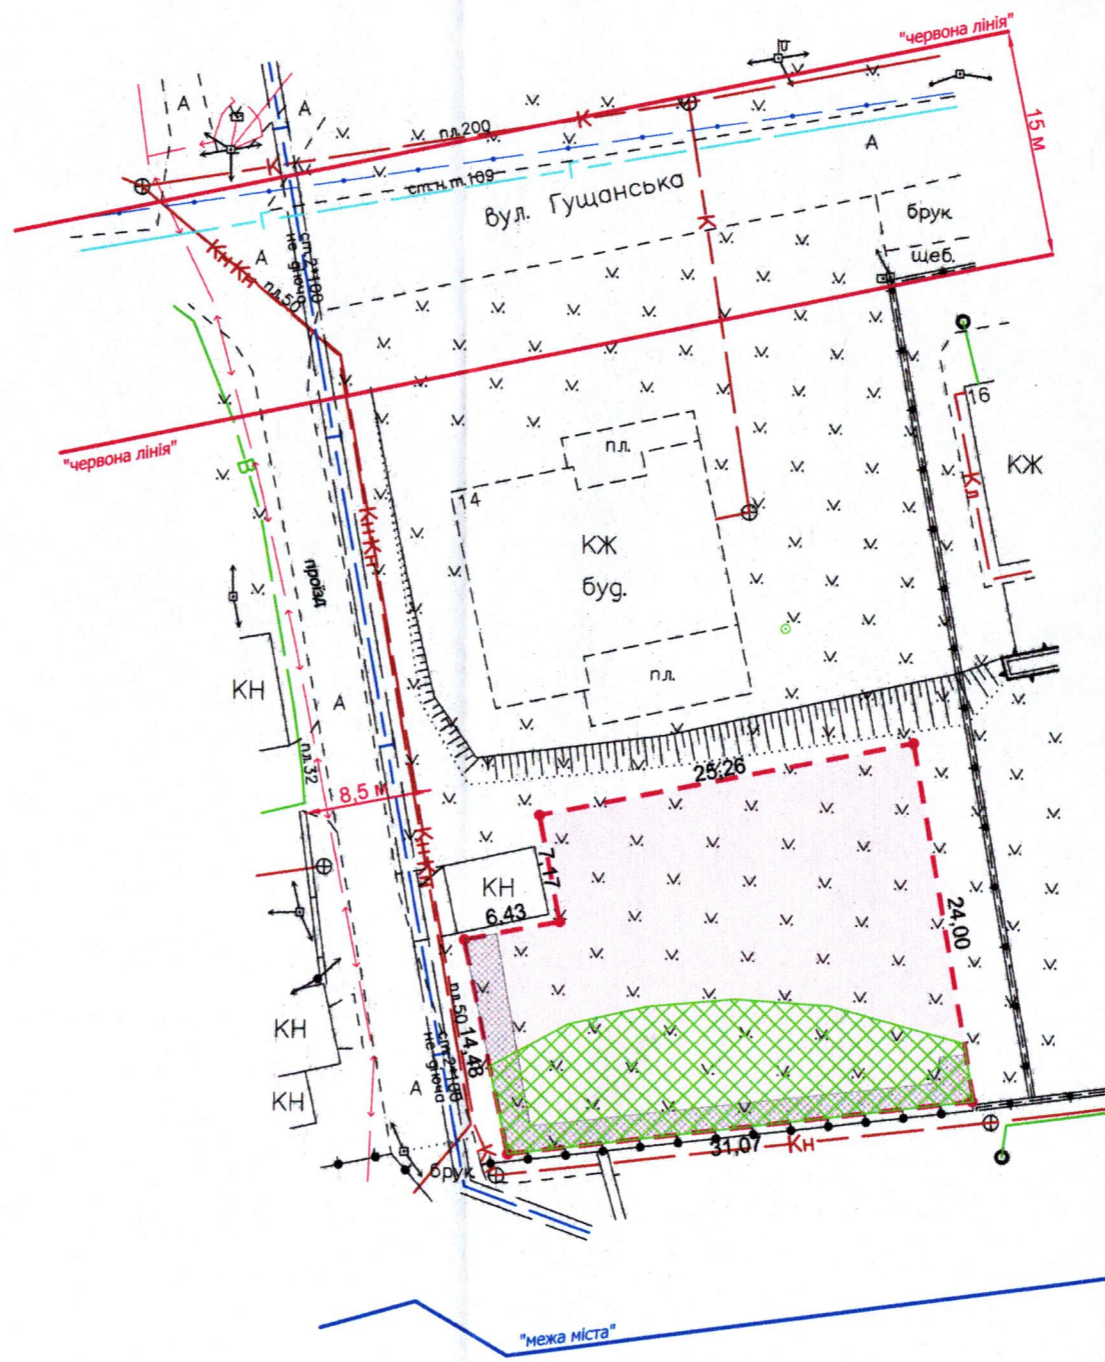

Додаток до рішення міської ради
 № _____ від "___" _____ 20__ р.

Ситуаційна схема

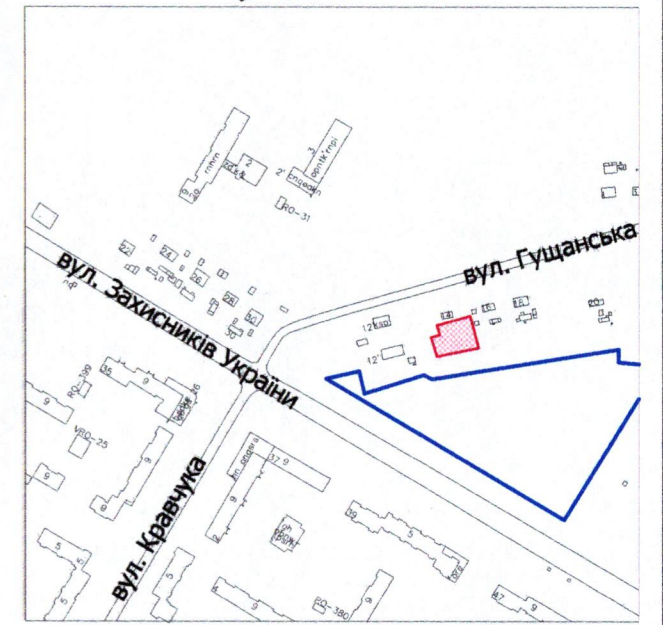

УМОВНІ ПОЗНАЧЕННЯ

- 0,0669 га — земельна ділянка, цільове призначення якої змінюється з "01.03 - для ведення особистого селянського господарства" на "02.01 - для будівництва і обслуговування житлового будинку, господарських будівель і споруд (присадибна ділянка)"
- 0,0228 га — обмеження, встановлене щодо використання земельної ділянки [санітарно-захисна зона навколо (уздовж) об'єкта транспорту (01.03.1)]
- 0,0078 га — обмеження, встановлені щодо використання земельної ділянки [охоронна зона навколо інженерних комунікацій (01.08) - каналізація, водопровід, теплотраса]

СЕКРЕТАР МІСЬКОЇ РАДИ

Юрій БЕЗПЯТКО

Директор Відповідальний за якість робіт	<i>[Signature]</i>	А.І. Крисак	Масштаб 1: 500
«ГІНТІП» ПАВЛО ТЗОВ	Д.В. Галецький	ГАЛЕЦЬКИЙ ДМИТРО ДИМИТОВИЧ	
Площа земельної ділянки (га)	3 них		у власність
	0,0669		