

ПЛАН  
земельної ділянки



Кадастровий номер: 0722881000:03:001:5083

Місце розташування: Волинська область,  
Луцький район, с. Тарасове

Землекористувач:  
Гордійчук Петро Михайлович

Додаток до рішення міської ради  
№ \_\_\_\_\_ від "\_\_\_" \_\_\_\_\_ 202\_р.

Ситуаційна схема

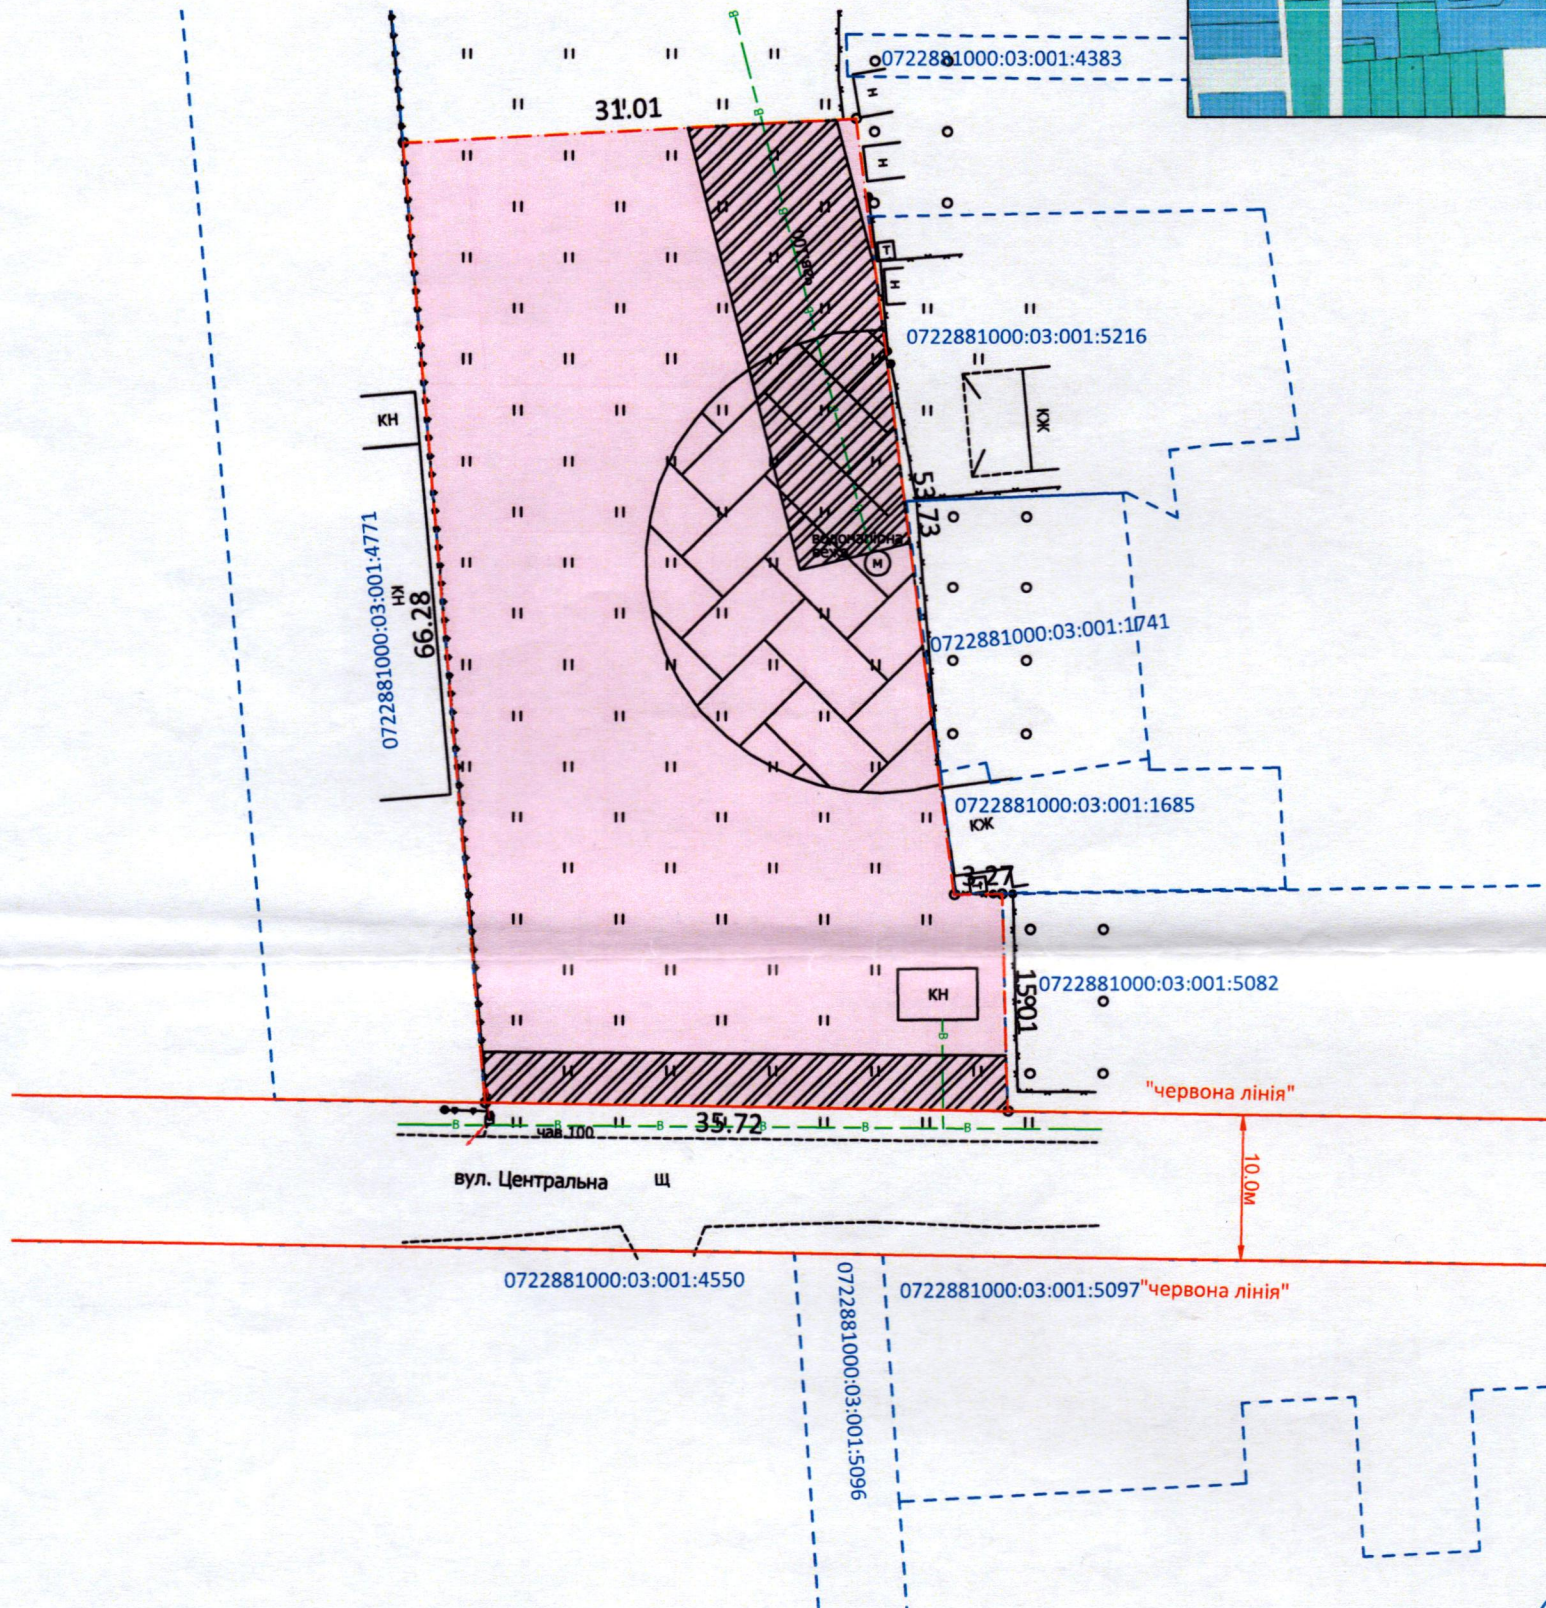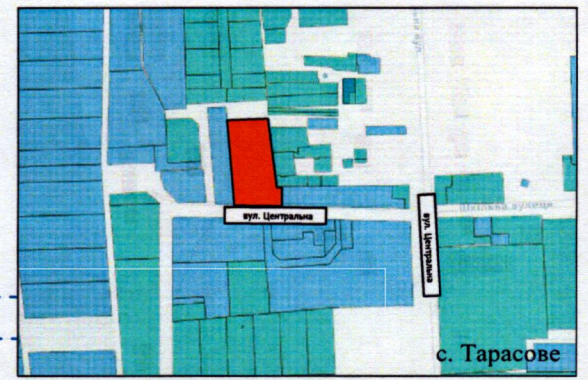

УМОВНІ ПОЗНАЧЕННЯ:

- 0,2220 га — земельна ділянка, що надається в оренду для розміщення та експлуатації основних, підсобних і допоміжних будівель та споруд технічної інфраструктури [(виробництва та розподілення газу, постачання пари та гарячої води, збирання, очищення та розподілення води (11.04)]
- 0,0468 га — обмеження, встановлене щодо використання земельної ділянки [охоронна зона навколо (уздовж) інженерних комунікацій (01.08) - водопровід]
- 0,0468 га — обмеження, встановлене щодо використання земельної ділянки [санітарно-захисна зона навколо об'єкта (03.01)]

СЕКРЕТАР МІСЬКОЇ РАДИ

Юрій БЕЗПЯТКО

|                                      |                    |                    |                 |
|--------------------------------------|--------------------|--------------------|-----------------|
| Директор                             | Ю.В. Суходольський | Масштаб 1: 500     |                 |
| Сертифікований інженер-землепорядник | О.В. Дубко         | Площа ділянки (га) | З них: в оренду |
| ПІП "СОТА НОВА"                      |                    |                    |                 |