


ПЛАН
земельної ділянки

Кадастровий номер: 0722883700:08:000:0246
 Місце розташування: Волинська область, Луцький район, с. Княгининок
 Власник:
громадянин Михальчук Олександр Петрович
(Свідоцтво про право на спадщину за заповітом від 24.05.2024 № 2-309, згідно з сертифікатом на право на земельну частку (пай) в колишньому КСП «Агрофірма "Маяк"» серія ВЛ № 0154763 від 15.10.1997, який зареєстрований у Книзі реєстрації сертифікатів на земельну частку (пай) від 18.10.1997 за № 721)

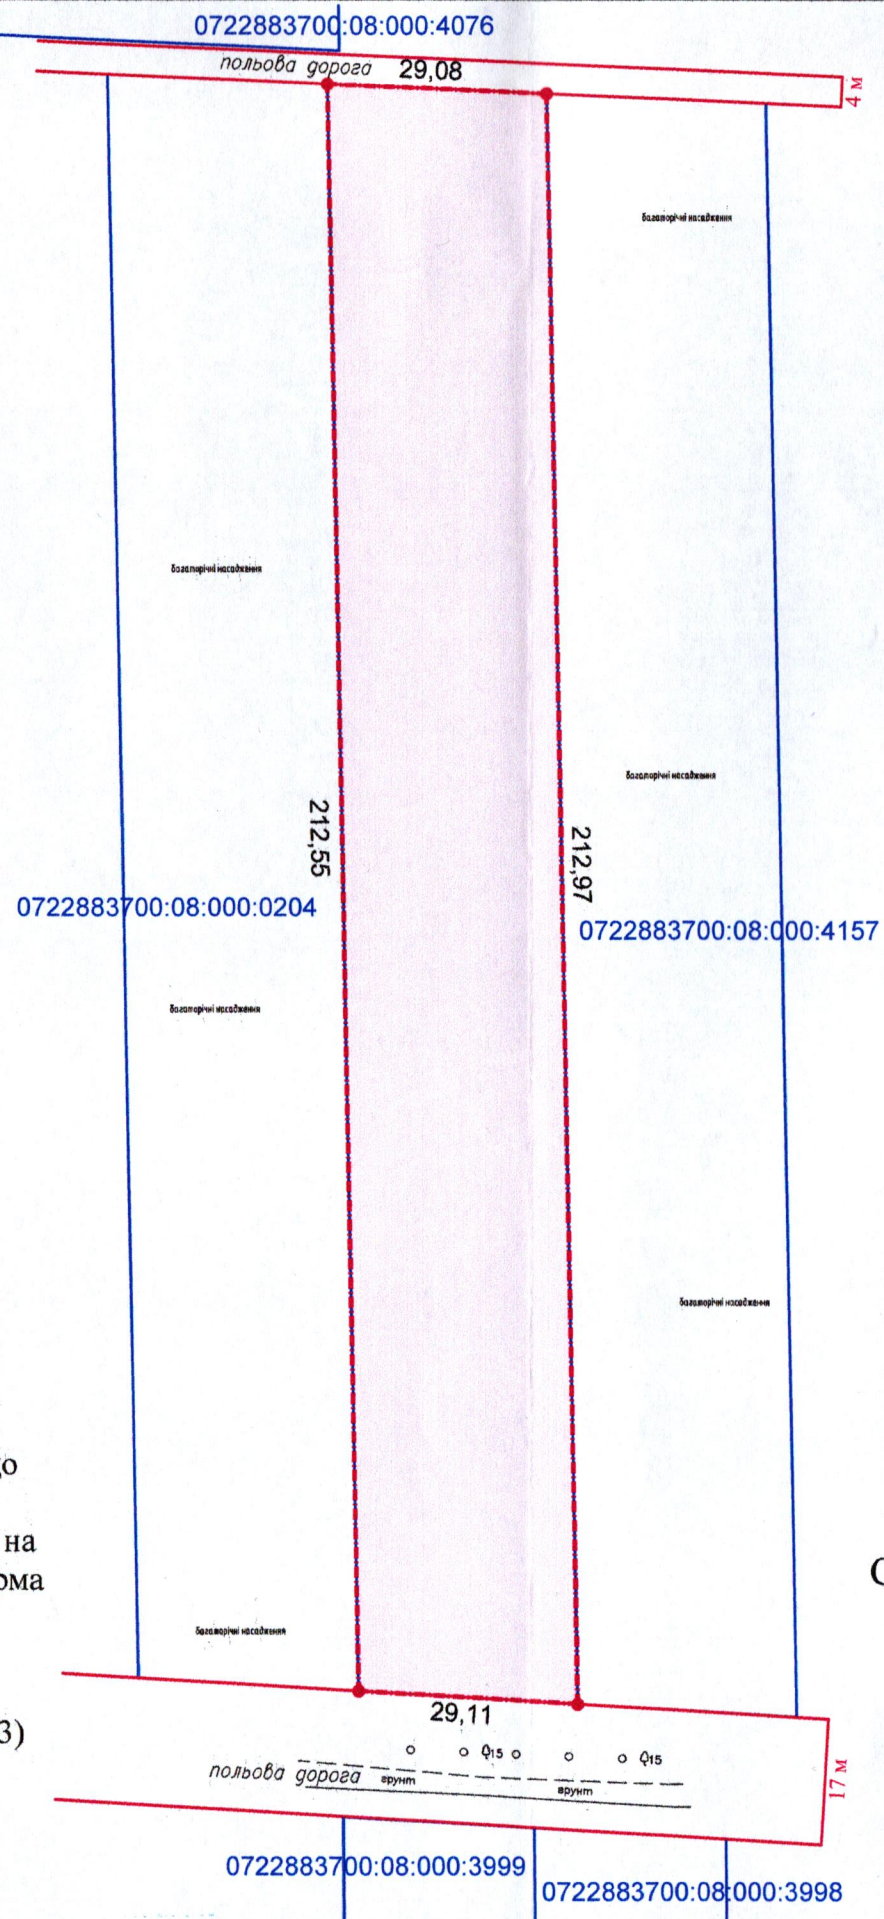

Додаток до рішення міської ради
 № _____ від "___" "___" 20__ р.

Ситуаційна схема



— - межа с. Княгининок

УМОВНІ ПОЗНАЧЕННЯ
0,6175 га — виділення в натурі (на місцевості) земельної частки (паю) № 708 (багаторічні насадження), відповідно до свідоцтва про право на спадщину за заповітом від 24.05.2024 № 2-309, згідно з сертифікатом на право на земельну частку (пай) в колишньому КСП «Агрофірма "Маяк"» серія ВЛ № 0154763 від 15.10.1997, який зареєстрований у Книзі реєстрації сертифікатів на земельну частку (пай) від 18.10.1997 за № 721), для ведення особистого селянського господарства (01.03)

СЕКРЕТАР МІСЬКОЇ РАДИ _____ **Юрій БЕЗПЯТКО**

Фонд - підпр. Ляшук О.С.
 Відповідальний за якість робіт: Ляшук О.С.
 Олександр Ляшук
 Фізична особа-підприємець
 Ляшук Олександр Степанович

Масштаб 1: 1000	
Площа ділянки (га)	З них у власність
0,6175	-