



ПЛАН
земельної ділянки

Кадастровий номер: 0722881800:02:001:1231

Місце розташування: Волинська область, Луцький район,
с. Антонівка, вулиця Центральна, 71

Землекористувач: громадянин Марчак Богдан Юрійович

Ситуаційна схема

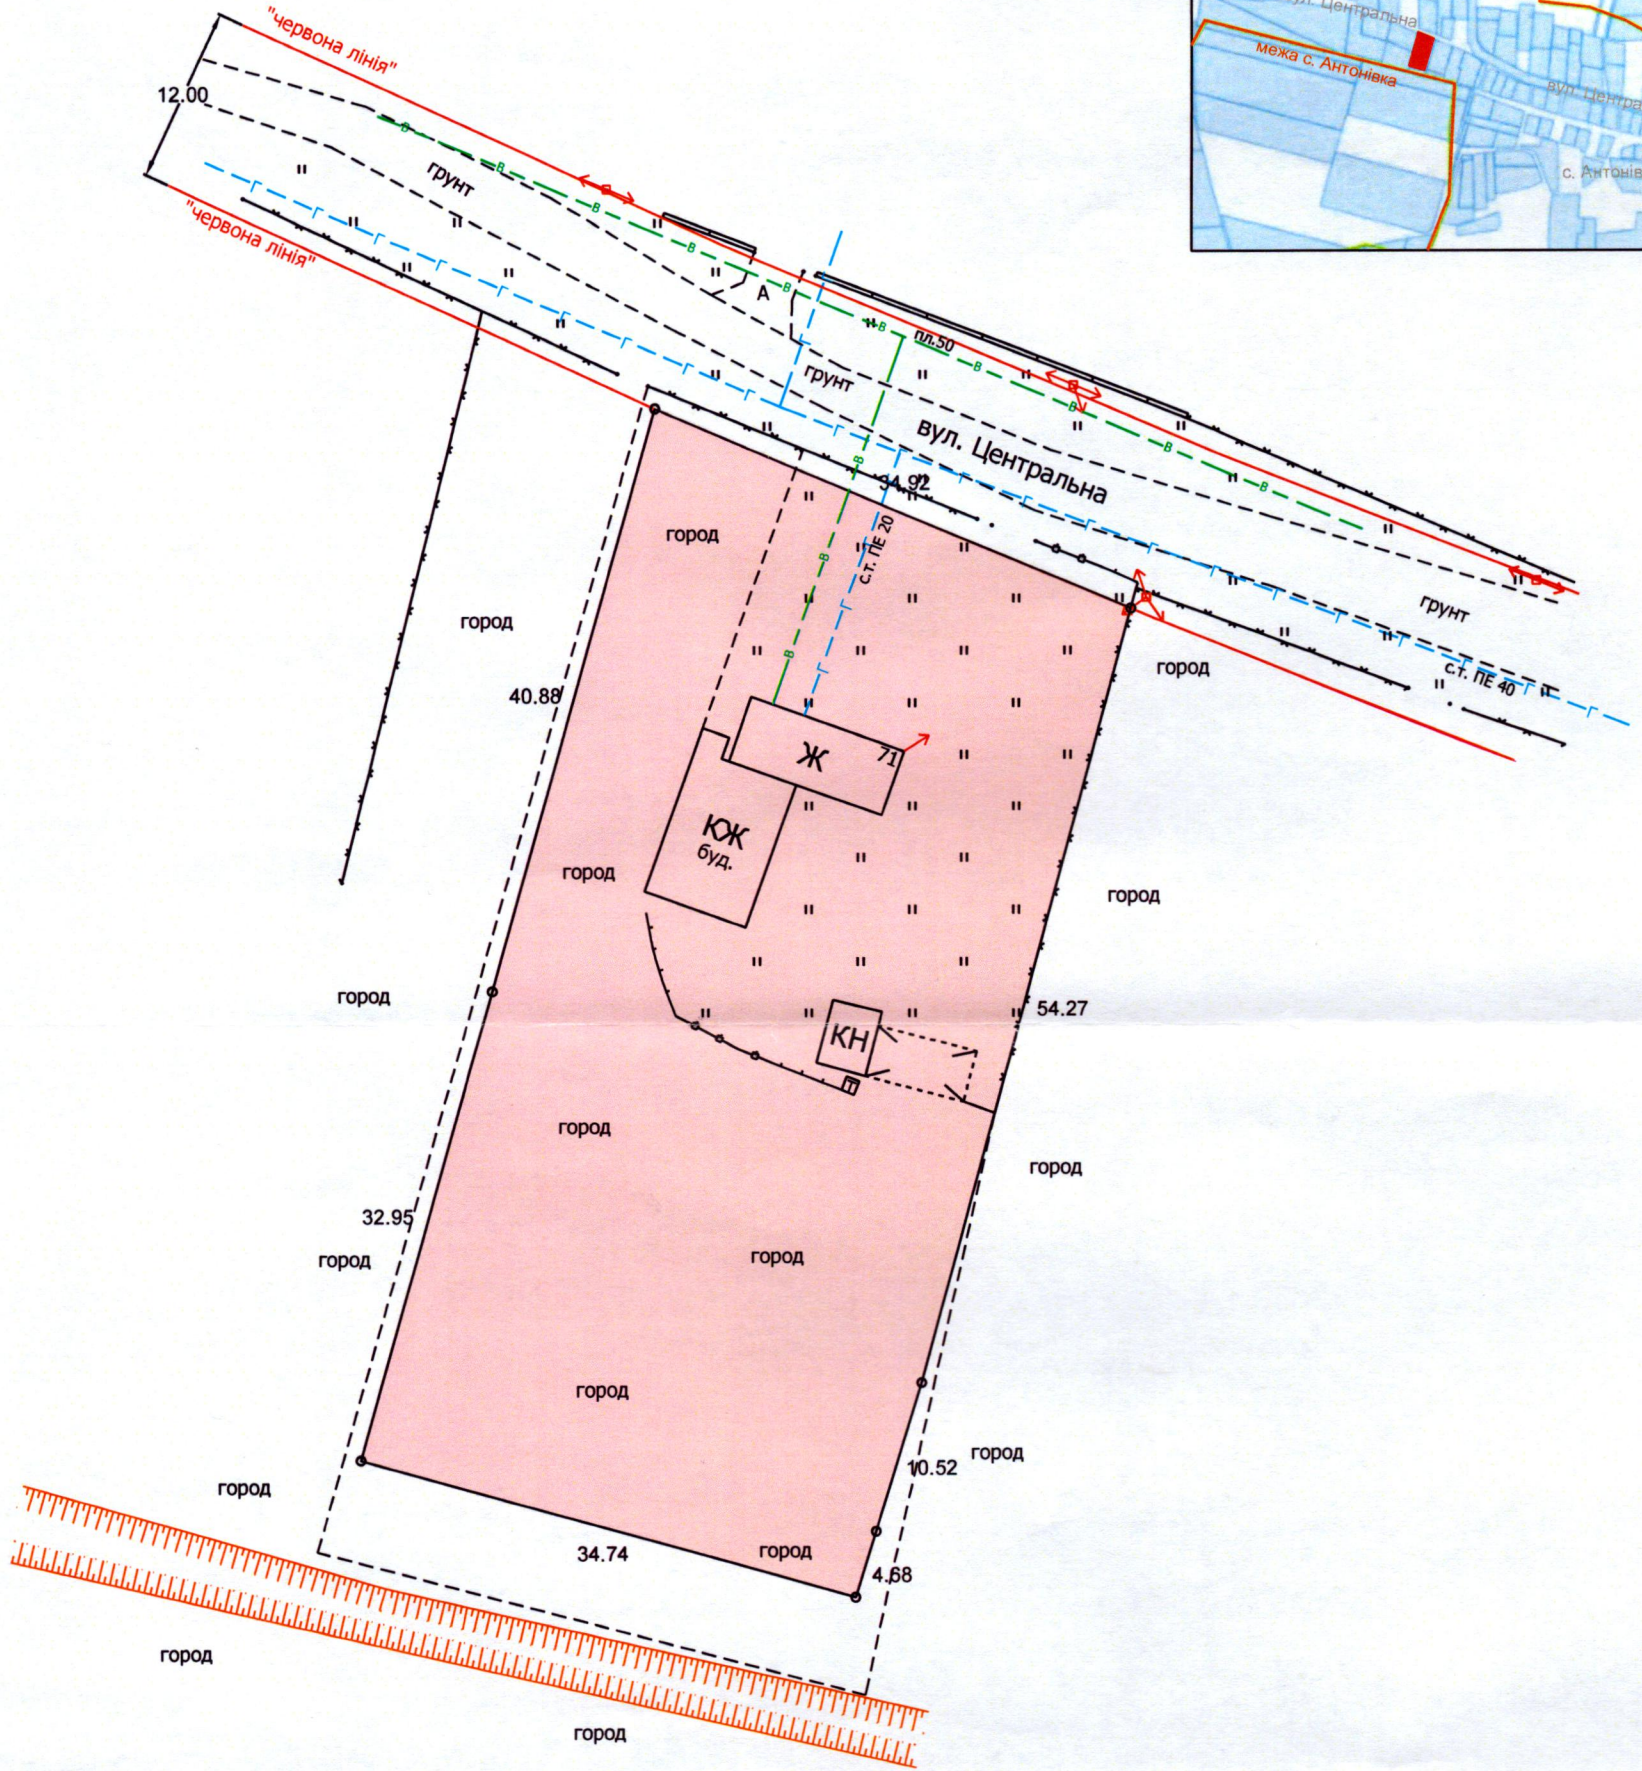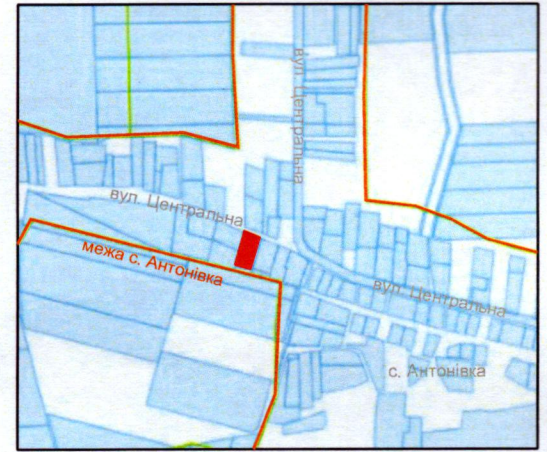

УМОВНІ ПОЗНАЧЕННЯ

0,2500га - земельна ділянка, що передається безоплатно у власність для будівництва і обслуговування житлового будинку, господарських будівель і споруд (присадибна ділянка) - 02.01

СЕКРЕТАР МІСЬКОЇ РАДИ _____ **Юрій БЕЗПЯТКО**

	Масштаб 1: 500	
	Площа земельної ділянки (га)	3 них у власність (га)
	0,2500	0,2500