

ПЛАН
земельної ділянки

Кадастровий номер: 0710100000:31:168:0030

Місце розташування: м. Луцьк, вул. Сікорського


Митрополита, 48

Землекористувач:

громадянка Куценко Світлана Вікаріївна

Додаток до рішення міської ради
№ _____ від "___" _____ 20__ р.

Ситуаційна схема

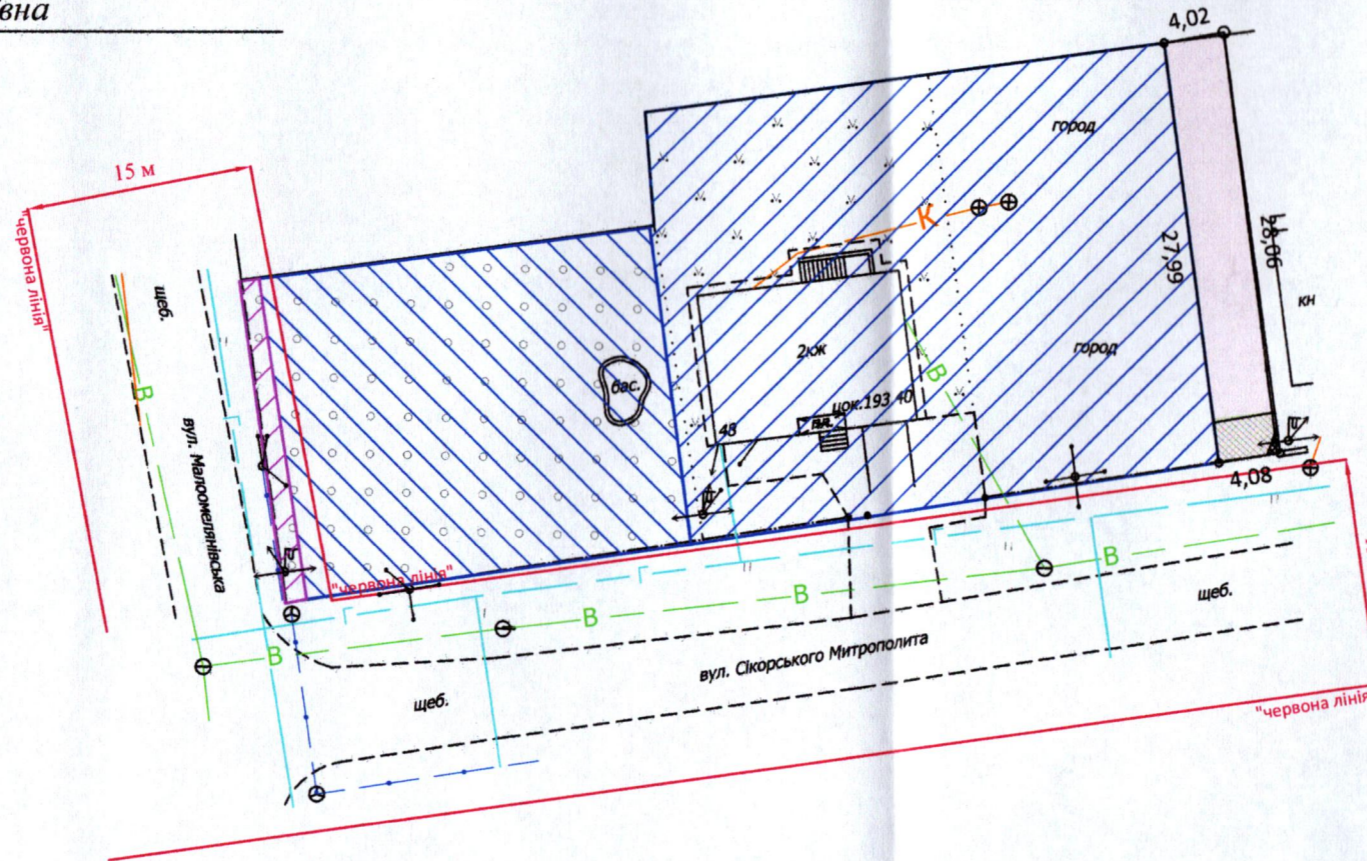

УМОВНІ ПОЗНАЧЕННЯ:

- 0,0113 га - земельна ділянка, що надається в оренду для будівництва та обслуговування жилого будинку, господарських будівель і споруд [02.01 - для будівництва і обслуговування житлового будинку, господарських будівель і споруд (присадибна ділянка)]
- 0,1000 га - земельна ділянка гр. Куценко С.В., право власності на яку зареєстровано в Державному реєстрі речових прав на нерухоме майно від 24.01.2022, номер запису про право власності: 46307691, для будівництва і обслуговування житлового будинку, господарських будівель і споруд (присадибна ділянка)
- 0,0550 га - земельна ділянка гр. Куценко С.В., право власності на яку зареєстровано в Державному реєстрі речових прав на нерухоме майно від 24.01.2022, номер запису про право власності: 46308647, для будівництва і обслуговування житлового будинку, господарських будівель і споруд (присадибна ділянка)
- 0,0011 га - обмеження, встановлене щодо використання земельної ділянки [охоронна зона навколо (уздовж) об'єкта зв'язку (01.04) - повітряна лінія електронної комунікаційної мережі]
- 0,0011 га - обмеження, встановлене щодо використання земельної ділянки [охоронна зона навколо (уздовж) об'єкта енергетичної системи (01.05) - повітряна лінія електропередачі]
- 0,0001 га - обмеження, встановлене щодо використання земельної ділянки [охоронна зона навколо інженерних комунікацій (01.08) - каналізація]
- 0,0030 га - землекористування гр. Куценко С.В.

СЕКРЕТАР МІСЬКОЇ РАДИ

Юрій БЕЗПЯТКО

Директор Відповідальний за якість робіт	А.І. Крисак Д.В. Галецький ДМИТРО ДИМИОВИЧ	Масштаб 1: 500	
Площа земельної ділянки (га)	3 них		
	в оренду (га)		
0,0113	0,0113		