



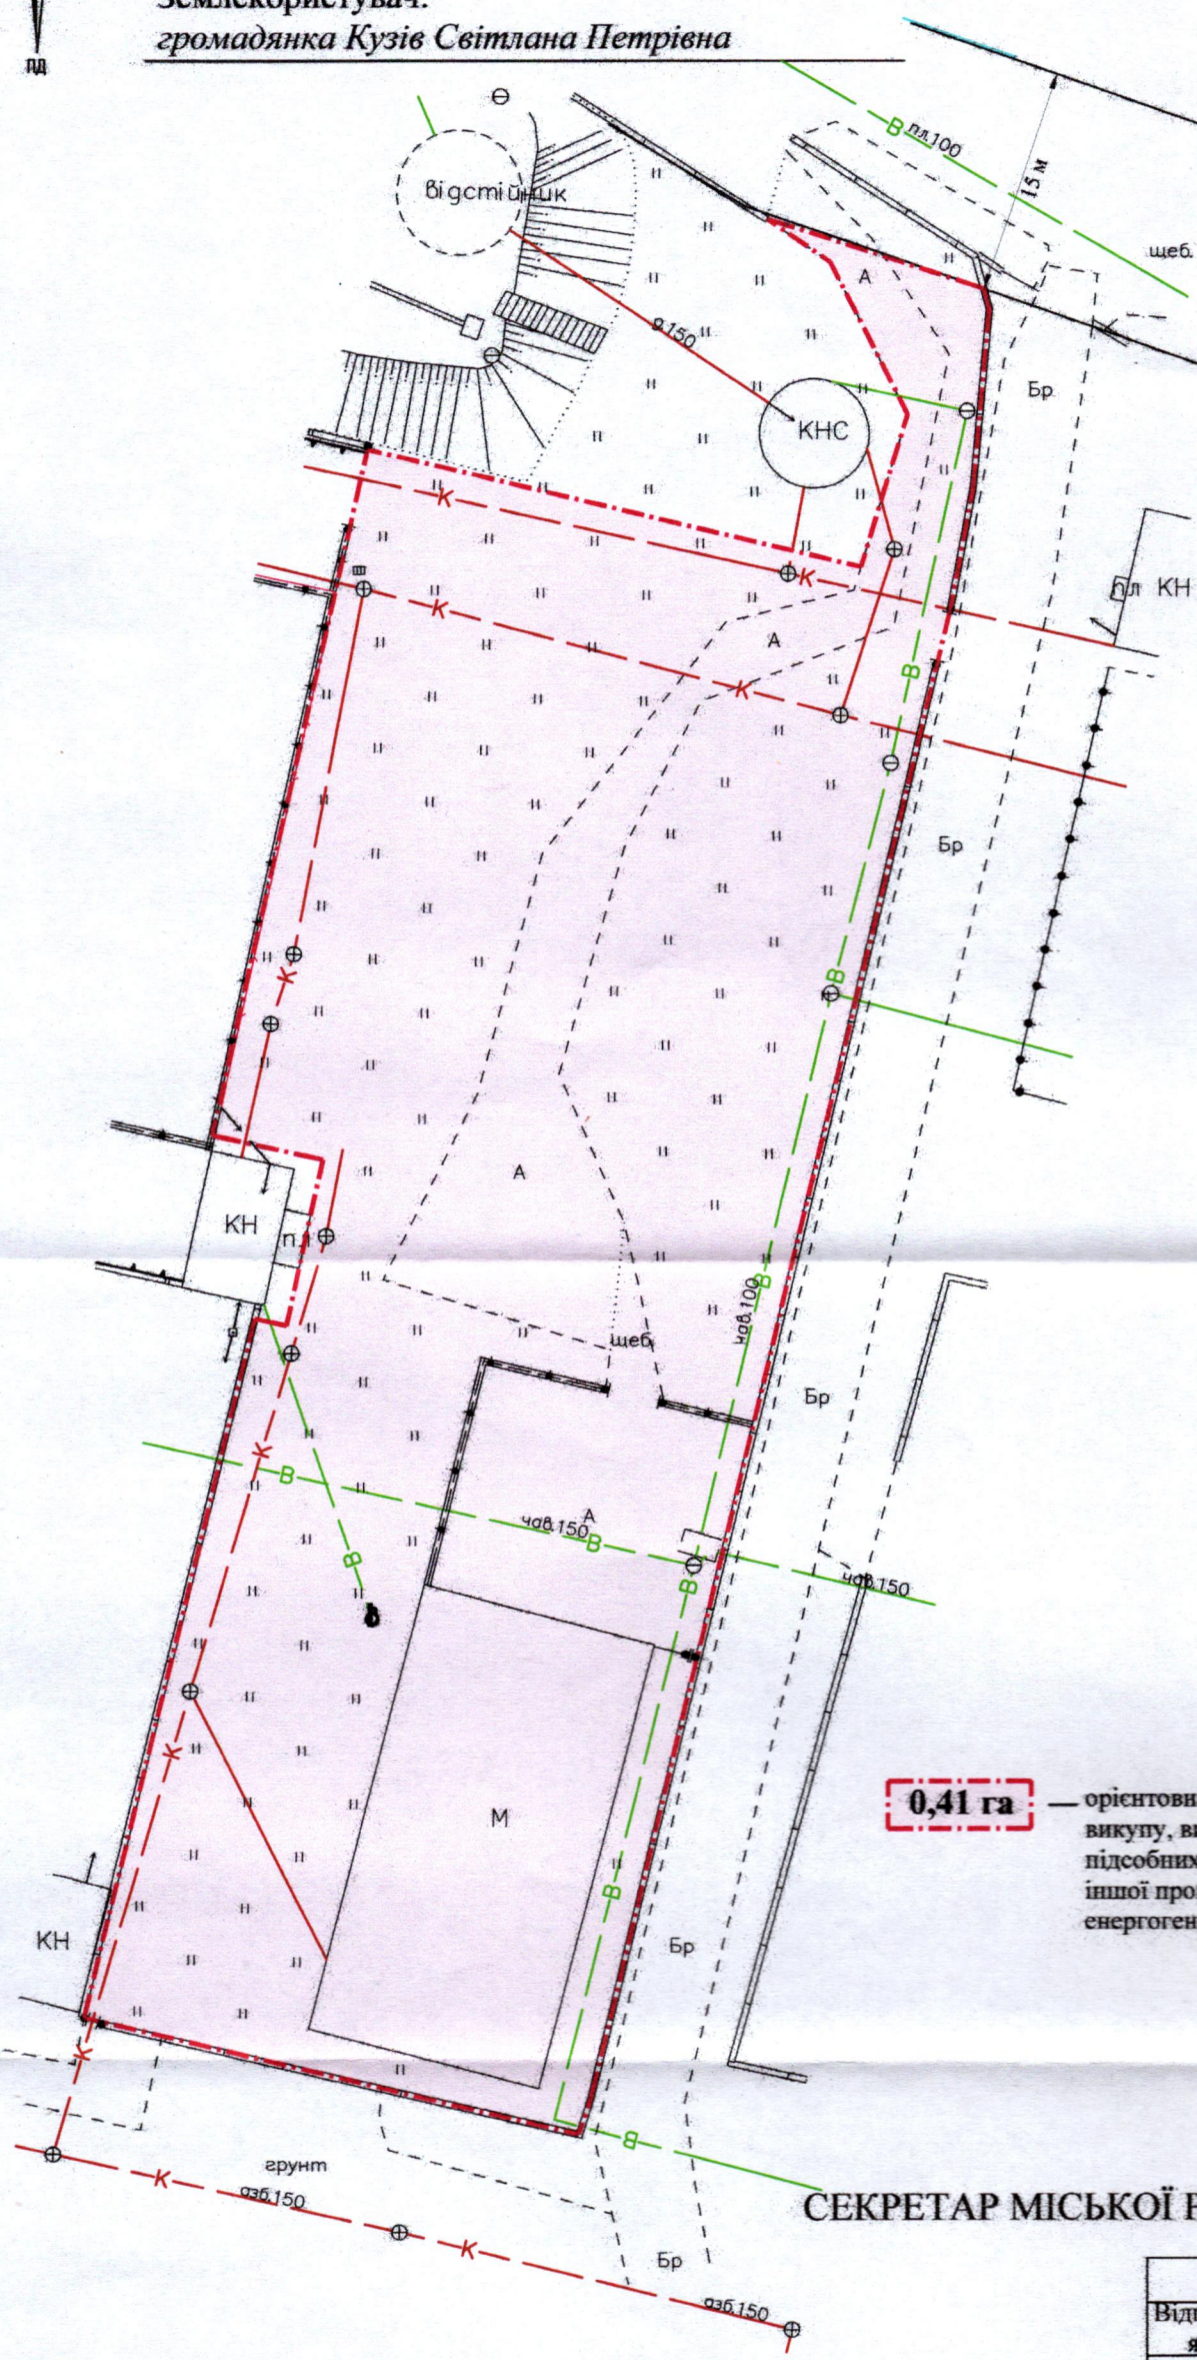

**ПЛАН**  
земельної ділянки

Місце розташування: м. Луцьк, вул. Лідавська, 2  
Землекористувач:  
громадянка Кузів Світлана Петрівна

**Ситуаційна схема**

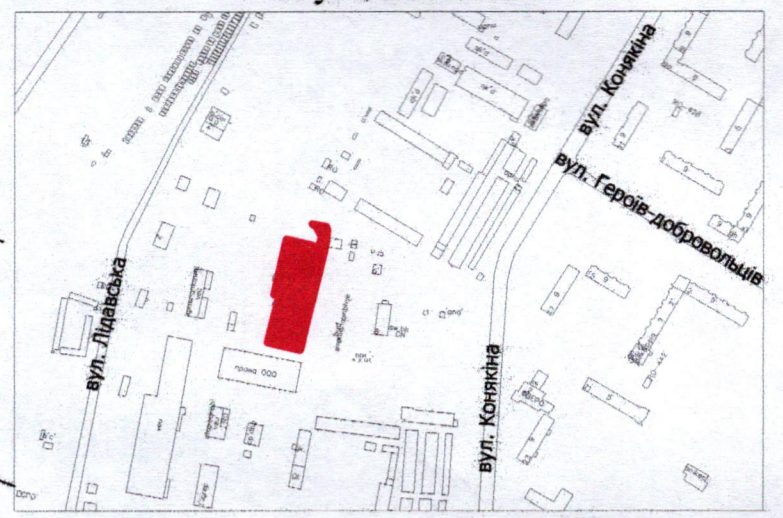

**0,41 га**

**УМОВНІ ПОЗНАЧЕННЯ**

— орієнтовна площа земельної ділянки, що планується для відведення у власність шляхом викупу, видом цільового призначення: 11.02 - для розміщення та експлуатації основних, підсобних і допоміжних будівель та споруд підприємств переробної, машинобудівної та іншої промисловості, включаючи об'єкти оброблення відходів, зокрема із енергогенеруючим блоком

**СЕКРЕТАР МІСЬКОЇ РАДИ**

**Юрій БЕЗПЯТКО**

Директор	Крисак А.І.	Масштаб 1: 500
Відповідальний за якість робіт	С.Галецький Д.В.	
Орієнтовна площа земельної ділянки (га)	0,41	3 них у власність (шляхом викупу)
		-

