

ПЛАН
земельної ділянки



Додаток до рішення міської ради
№ _____ від " ____ " _____ 202_

Кадастровий номер: 0710100000:21:079:0034

Місце розташування: м. Луцьк, вул. Марка Вовчка, 70-Б

Землекористувач: громадянин Гайдук Леонід Миколайович

Ситуаційна схема

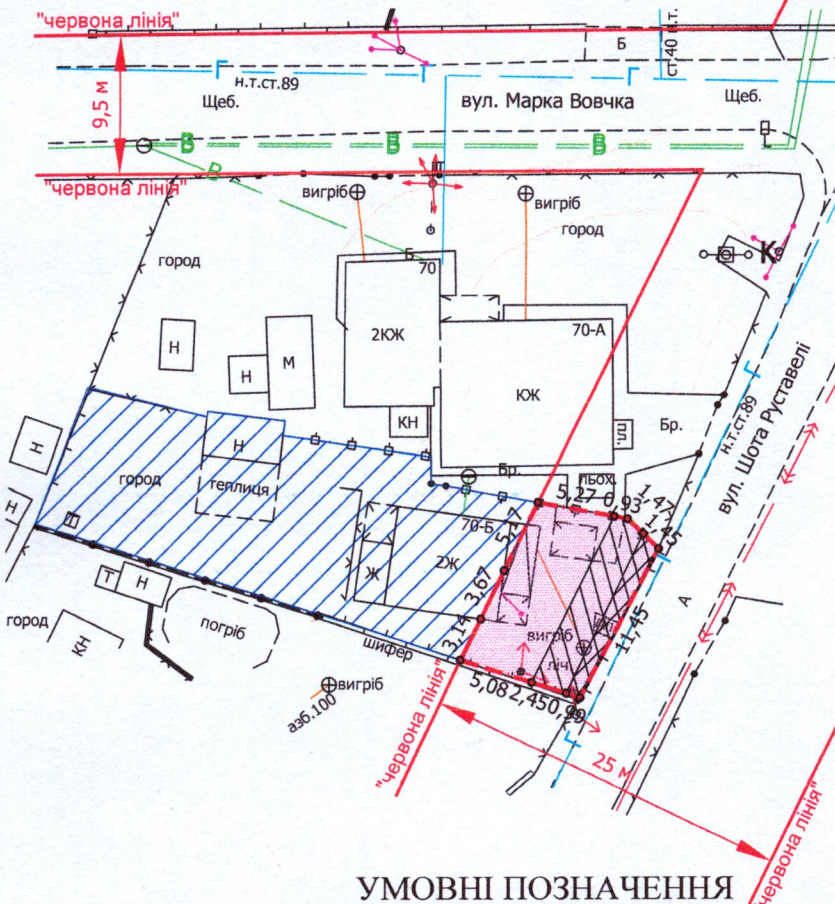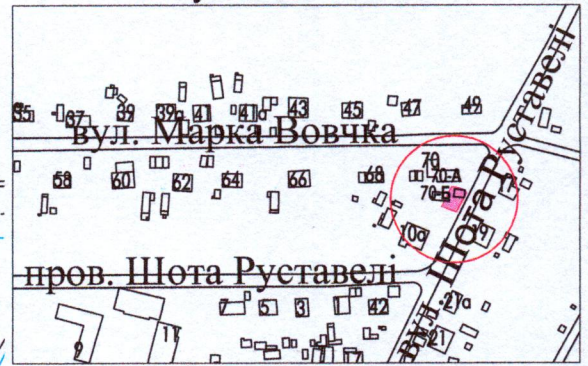

УМОВНІ ПОЗНАЧЕННЯ

- 0,0105 га - земельна ділянка, що надається в оренду в межах "червоних ліній" для обслуговування жилого будинку, господарських будівель і споруд [02.01 - для будівництва і обслуговування житлового будинку, господарських будівель і споруд (присадибна ділянка)]
- 0,0345 га - земельна ділянка гр. Гайдука Л.М., право власності на яку зареєстровано в Державному реєстрі речових прав на нерухоме майно 14.04.2023, номер відомостей про речове право: 50002251, для будівництва і обслуговування житлового будинку, господарських будівель і споруд (присадибна ділянка)
- 0,0105 га - обмеження, встановлене щодо використання земельної ділянки [зона охорони археологічного культурного шару (01.02.4)]
- 0,0043 га - обмеження, встановлене щодо використання земельної ділянки [охоронна зона навколо (уздовж) об'єкта зв'язку (01.04) - повітряна лінія електронної комунікаційної мережі]
- 0,0014 га - обмеження, встановлене щодо використання земельної ділянки [охоронна зона навколо інженерних комунікацій (01.08) - газопровід]
- 0,0105 га - обмеження, встановлене щодо використання земельної ділянки [території в червоних лініях (06.01.1)]

СЕКРЕТАР МІСЬКОЇ РАДИ

Юрій БЕЗПЯТКО

| | | |
|--|------------------------------|--------------------------|
| | Масштаб 1:500 | |
| | Площа земельної ділянки (га) | 3 з них в оренду (га) |
| | 0,0105 | 0,0105 |