

ПЛАН  
земельної ділянки


Кадастровий номер: 0710100000:31:001:0020

Місце розташування: м. Луцьк, вул. Ковельська, 109

Землекористувачі:


громадянка Тиха Тетяна Олександрівна (20/100)

громадянин Тихий Микола Миколайович (80/100)

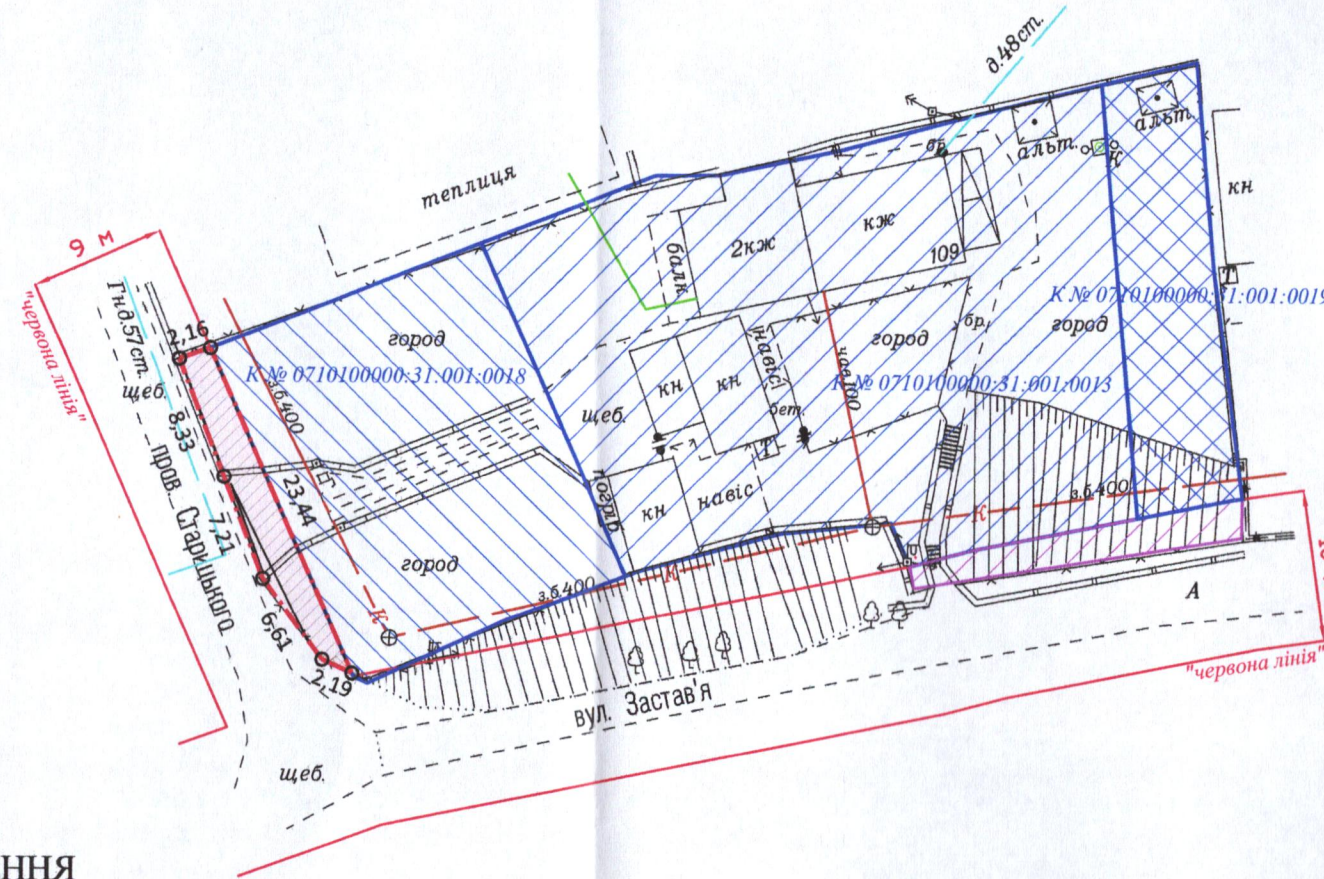

Додаток до рішення міської ради  
№ \_\_\_\_\_ від "\_\_\_" \_\_\_\_\_ 20\_\_ р.

Ситуаційна схема

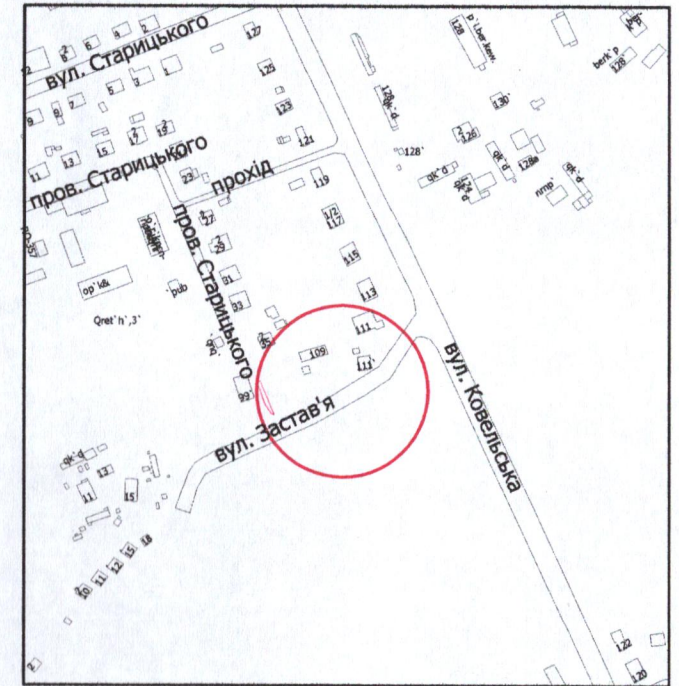

УМОВНІ ПОЗНАЧЕННЯ

- 0,0054 га** — земельна ділянка, що надається в оренду в межах "червоних ліній" для обслуговування жилого будинку, господарських будівель і споруд [02.01 - для будівництва і обслуговування житлового будинку, господарських будівель і споруд (присадибна ділянка)] (частка гр. Тихої Т.О. - 20/100, що становить 0,0011 га, частка гр. Тихого М.М. - 80/100, що становить 0,0043 га)
- 0,0054 га** — земельна ділянка, що була надана в оренду гр. Тихий Т.О., гр. Ішук З.О., гр. Ішук Р.О. згідно з договором оренди землі від 03.10.2008 за № 040807700422
- 0,1000 га** — земельна ділянка гр. Тихого М.М., гр. Тихої Т.О., право власності на яку зареєстровано в Державному реєстрі речових прав на нерухоме майно 28.11.2013, 21.08.2014, 11.09.2020, номери записів про право власності: 3593985, 6753739, 38137910 відповідно, для будівництва і обслуговування житлового будинку, господарських будівель і споруд (присадибна ділянка)
- 0,0463 га** — земельна ділянка гр. Тихої Т.О., право власності на яку зареєстровано в Державному реєстрі речових прав на нерухоме майно 28.11.2013, номер запису про право власності: 3594702, для ведення садівництва
- 0,0189 га** — земельна ділянка гр. Тихої Т.О., право власності на яку зареєстровано в Державному реєстрі речових прав на нерухоме майно 28.11.2013, номер запису про право власності: 3595372, для ведення садівництва
- 0,0001 га** — обмеження, встановлене щодо використання земельної ділянки [охоронна зона навколо (уздовж) об'єкта енергетичної системи (01.05) - повітряна лінія електропередачі]
- 0,0049 га** — обмеження, встановлене щодо використання земельної ділянки [охоронна зона навколо інженерних комунікацій (01.08) - каналізація, газопровід]
- 0,0054 га** — обмеження, встановлене щодо використання земельної ділянки [зона охорони археологічного культурного шару (01.02.4)]
- 0,0054 га** — обмеження, встановлене щодо використання земельної ділянки [другий пояс зони санітарної охорони джерел та об'єктів централізованого питного водопостачання (обмеження) (02.01.2)]
- 0,0054 га** — обмеження, встановлене щодо використання земельної ділянки [території в червоних лініях (06.01.1)]
- 0,0047 га** — землекористування гр. Тихої Т.О., гр. Тихого М.М.

СЕКРЕТАР МІСЬКОЇ РАДИ

Юрій БЕЗПЯТКО

Директор Відповідальний за якість робіт А.І. Крисак Д.В. Галецький		Масштаб 1: 500	
«ГЦНТІП - ПЛЮС» ТЗОВ «ГЦНТІП» Сертифікований інженер-землепорядник ГАЛЕЦЬКИЙ ПІТРО ВАДИМОВИЧ № 014208	Площа земельної ділянки (га)	З них	
	0,0054	в оренду (га)	
		0,0054	