

ПЛАН
земельної ділянки

Кадастровий номер земельної ділянки №1:
0710100000:21:015:0030
Кадастровий номер земельної ділянки №2:
0710100000:21:015:0029

Місце розташування: м. Луцьк, вул. Шевченка, 40

Землекористувач:



Підприємство об'єднання громадян

"Луцьке учбово-виробниче

підприємство Українського товариства сліпих"

Додаток до рішення міської ради
№ _____ від " ____ " _____ 20 ____ р.

Ситуаційна схема

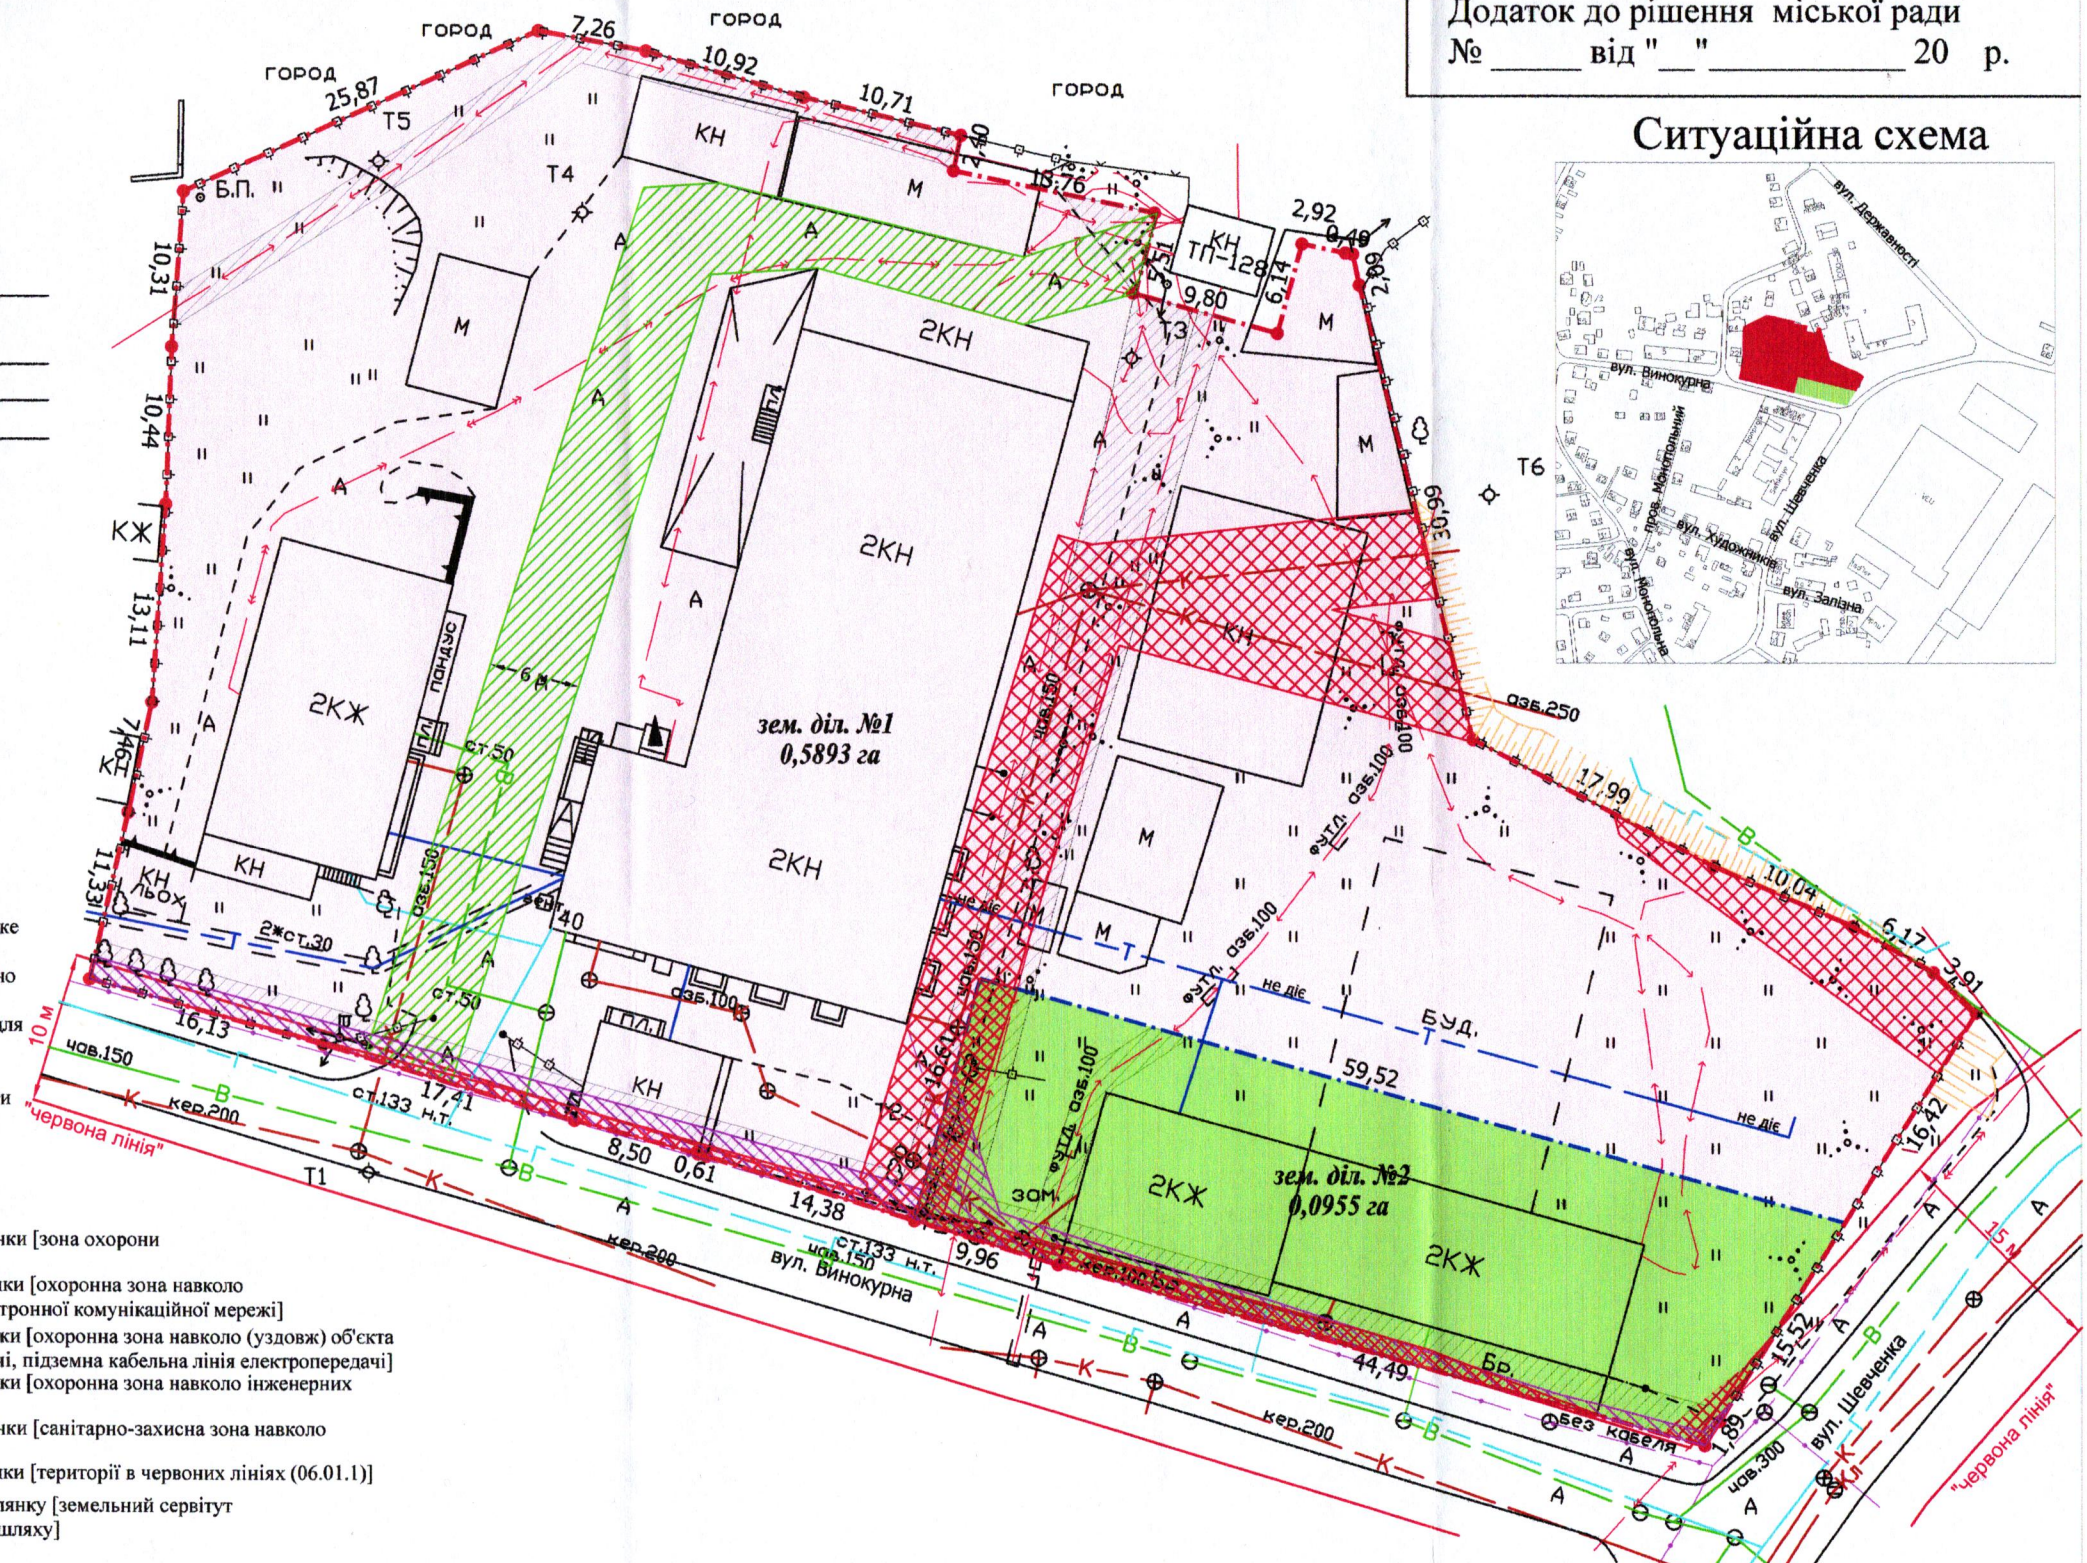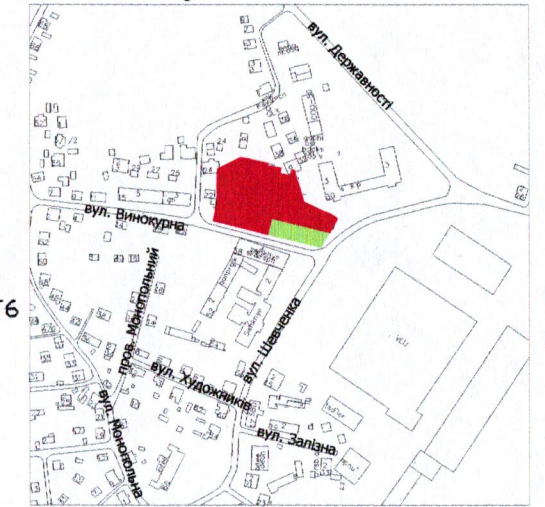

УМОВНІ ПОЗНАЧЕННЯ:

0,6848 га — земельна ділянка Підприємства об'єднання громадян "Луцьке учбово-виробниче підприємство Українського товариства сліпих", право постійного користування на яку зареєстровано в Державному реєстрі речових прав на нерухоме майно від 15.09.2022, номер запису про інше речове право: 47888270 для розміщення та експлуатації основних, підсобних і допоміжних будівель та споруд підприємств переробної, машинобудівної та іншої промисловості, включаючи об'єкти оброблення відходів, зокрема із енергогенеруючим блоком (11.02)

— межа поділу земельної ділянки

0,5893 га — земельна ділянка № 1

0,5893 га - обмеження, встановлене щодо використання земельної ділянки [зона охорони археологічного культурного шару (01.02.4)]

0,0097 га - обмеження, встановлене щодо використання земельної ділянки [охоронна зона навколо (уздовж) об'єкта зв'язку (01.04) - підземна кабельна лінія електронної комунікаційної мережі]

0,0605 га - обмеження, встановлені щодо використання земельної ділянки [охоронна зона навколо об'єкта енергетичної системи (01.05) - повітряна лінія електропередачі, підземна кабельна лінія електропередачі]

0,0579 га - обмеження, встановлені щодо використання земельної ділянки [охоронна зона навколо інженерних комунікацій (01.08) - газопровід, водопровід, каналізація]

0,5893 га - обмеження, встановлене щодо використання земельної ділянки [санітарно-захисна зона навколо об'єкта (03.01)]

0,0045 га - обмеження, встановлене щодо використання земельної ділянки [територія в червоних лініях (06.01.1)]

0,0496 га - обмеження, що планується для встановлення на земельну ділянку [земельний сервітут (07.02) - право проїзду на транспортному засобі по наявному шляху]

0,0955 га — земельна ділянка № 2

0,0955 га - обмеження, встановлене щодо використання земельної ділянки [зона охорони археологічного культурного шару (01.02.4)]

0,0098 га - обмеження, встановлене щодо використання земельної ділянки [охоронна зона навколо (уздовж) об'єкта зв'язку (01.04) - підземна кабельна лінія електронної комунікаційної мережі]

0,0235 га - обмеження, встановлені щодо використання земельної ділянки [охоронна зона навколо (уздовж) об'єкта енергетичної системи (01.05) - повітряна лінія електропередачі, підземна кабельна лінія електропередачі]

0,0093 га - обмеження, встановлені щодо використання земельної ділянки [охоронна зона навколо інженерних комунікацій (01.08) - водопровід, каналізація]

0,0955 га - обмеження, встановлене щодо використання земельної ділянки [санітарно-захисна зона навколо об'єкта (03.01)]

0,0014 га - обмеження, встановлене щодо використання земельної ділянки [територія в червоних лініях (06.01.1)]

СЕКРЕТАР МІСЬКОЇ РАДИ

Юрій БЕЗПЯТКО

*Директор Відповідальний за якість робіт «ЦНТН+ ПЛЮС» ТзОВ "ЦНТН+" 32501416		А.І. Крисак Д.В. Галецький СЕРТИФІКОВАНИЙ інженер-землевпорядник ГАЛЕЦЬКИЙ ДМИТРО ВАДИМОВИЧ		Масштаб 1: 500	
Площа земельної ділянки N (га)		з них			
0,6848		1	0,5893		
0,0955		2	0,0955		