

ПЛАН

земельної ділянки

Кадастровий номер земельної ділянки № 1: 0710100000:32:110:0036



Кадастровий номер земельної ділянки № 2: 0710100000:32:110:0037

Місце розташування: м. Луцьк, вул. Магістральна, 56

Землекористувач: державне комунальне підприємство "Луцьктепло"

Додаток до рішення міської ради
№ _____ від "___" _____ 202__ р.

Ситуаційна схема

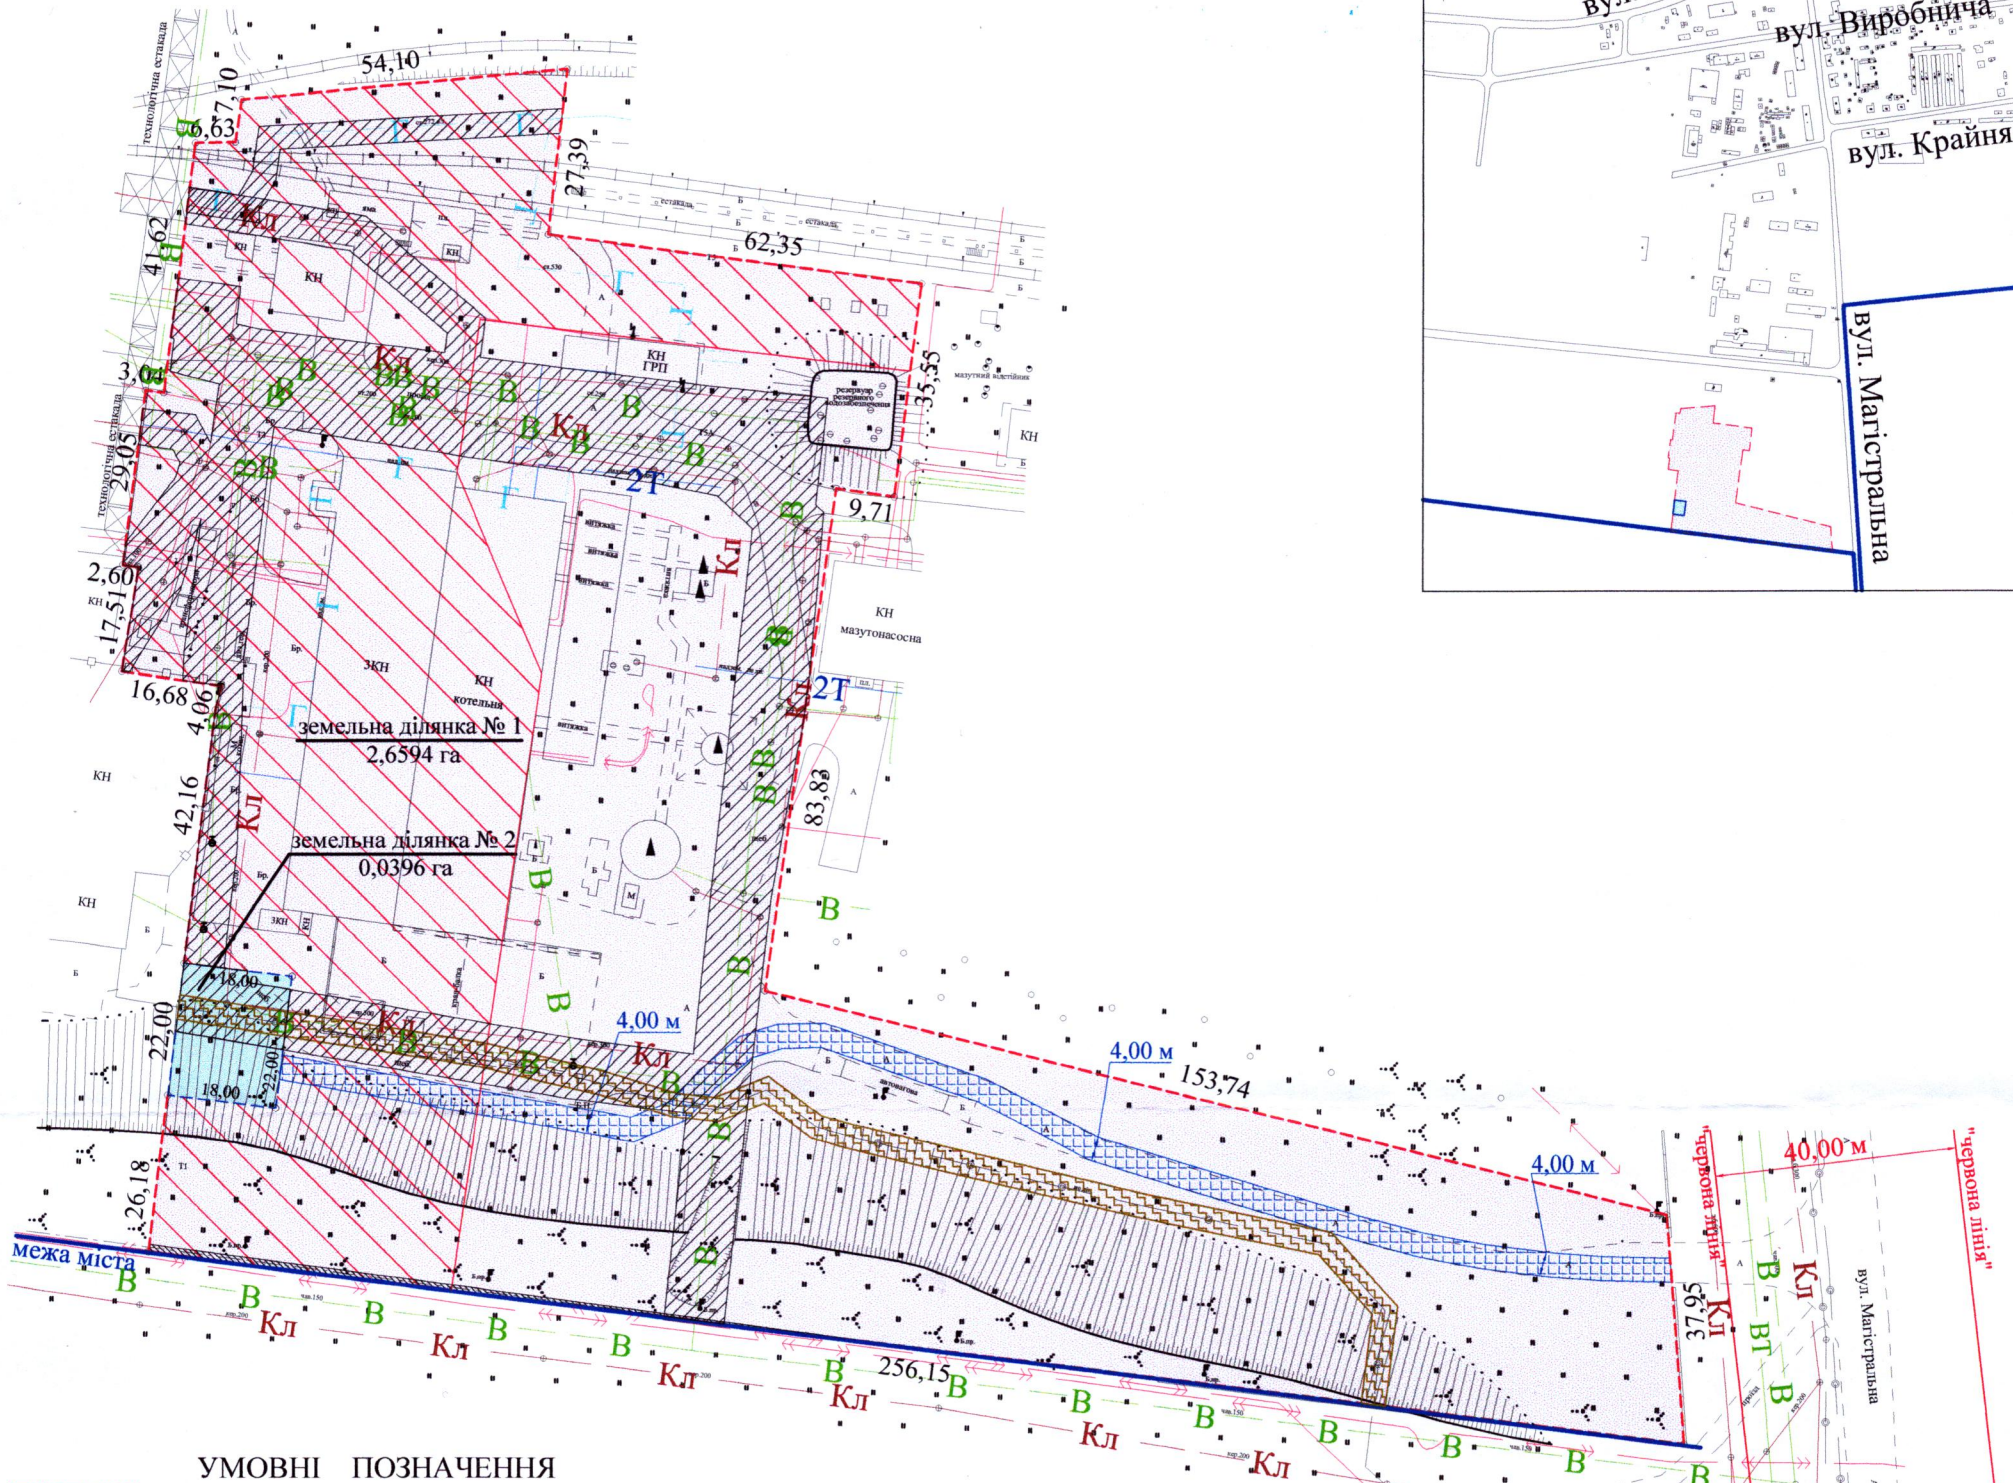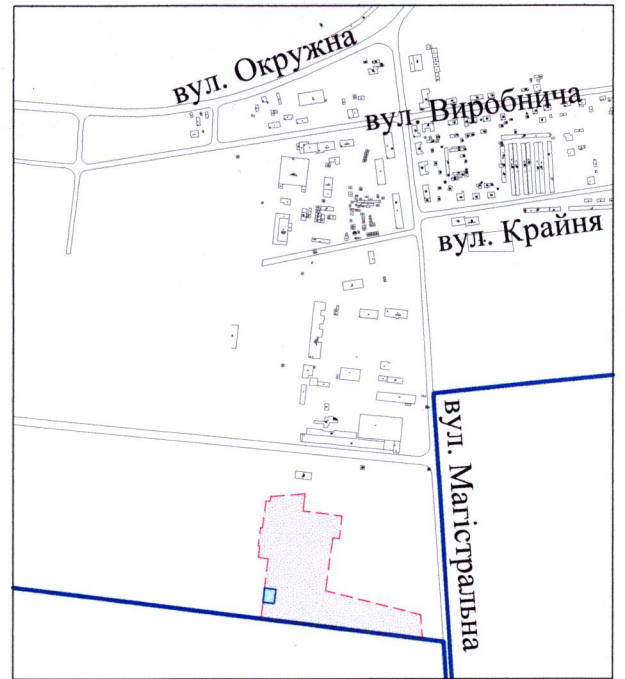

УМОВНІ ПОЗНАЧЕННЯ

- 2,6990 га — земельна ділянка державного комунального підприємства «Луцьктепло», право постійного користування на яку зареєстровано в Державному реєстрі речових прав на нерухоме майно від 20.12.2017, номер запису про інше речове право: 48430630, для розміщення та експлуатації основних, підсобних і допоміжних будівель та споруд технічної інфраструктури (виробництва та розподілення газу, постачання пари та гарячої води, збирання, очищення та розподілення води) -11.04
- межа поділу земельної ділянки комунальної власності
- 2,6594 га — земельна ділянка № 1
- 0,0089 га — обмеження, встановлене щодо використання земельної ділянки № 1 [охоронна зона навколо (уздовж) об'єкта енергетичної системи (01.05) - підземна кабельна лінія електропередачі]
- 0,0836 га — обмеження, встановлене щодо використання земельної ділянки № 1 [охоронна зона навколо (уздовж) об'єкта зв'язку (01.04) - підземна лінія електронної комунікаційної мережі]
- 0,5614 га — обмеження, встановлене щодо використання земельної ділянки № 1 [охоронна зона навколо (уздовж) інженерних комунікацій (01.08) - водопровід, газопровід, каналізація]
- 0,0971 га — обмеження, встановлене щодо використання земельної ділянки № 1 [земельний сервітут (07.02) - право проїзду на транспортному засобі по наявному шляху]
- 1,1326 га — обмеження, встановлене щодо використання земельної ділянки № 1 [санітарно-захисна зона навколо об'єкта (03.01) - санітарно-захисна зона виробничих об'єктів I-V класів шкідливості]
- 0,0396 га — земельна ділянка № 2
- 0,0072 га — обмеження, встановлене щодо використання земельної ділянки № 2 [охоронна зона навколо (уздовж) об'єкта зв'язку (01.04) - підземна лінія електронної комунікаційної мережі]
- 0,0197 га — обмеження, встановлене щодо використання земельної ділянки № 2 [охоронна зона навколо (уздовж) інженерних комунікацій (01.08) - водопровід, каналізація]
- 0,0396 га — обмеження, встановлене щодо використання земельної ділянки № 2 [санітарно-захисна зона навколо об'єкта (03.01) - санітарно-захисна зона виробничих об'єктів I-V класів шкідливості]

СЕКРЕТАР МІСЬКОЇ РАДИ

Юрій БЕЗПЯТКО



А.М. Груш		
А.М. Груш		
А.М. Груш		
Фізична особа-підприємець Груш Анатолій Миколайович		
Масштаб 1: 1250		
Загальна площа земельної ділянки (га)	Площа земельних ділянок (га)	
	1	2,6594
2	0,0396	
2,6990		