
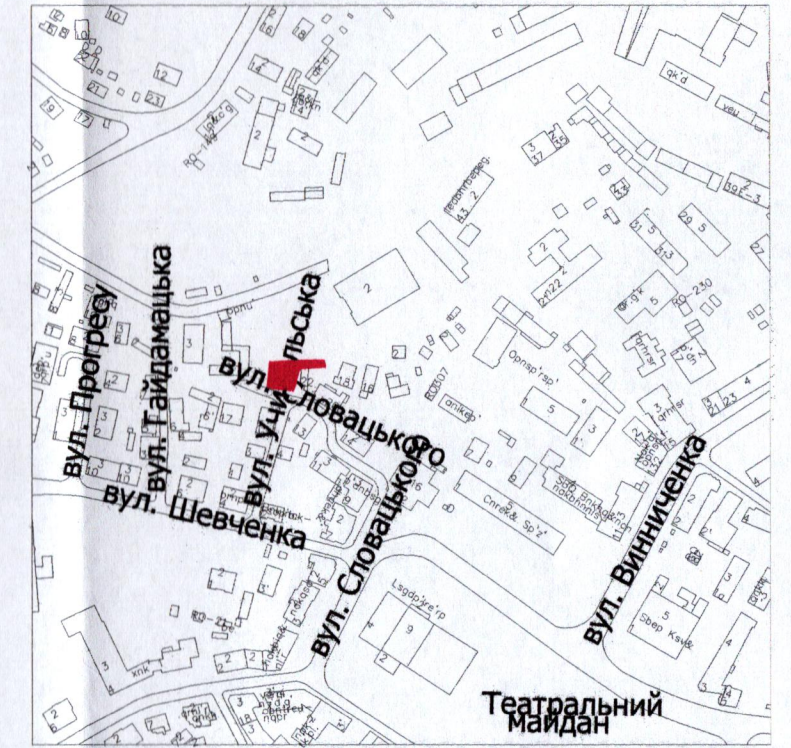


ПЛАН
земельної ділянки

Місце розташування: м. Луцьк, вул. Словацького, 24
Землекористувач:
ОСББ "ДІМ НА СЛОВАЦЬКОГО"

Додаток до рішення міської ради
№ _____ від "___" _____ 20__ р.

СИТУАЦІЙНА СХЕМА

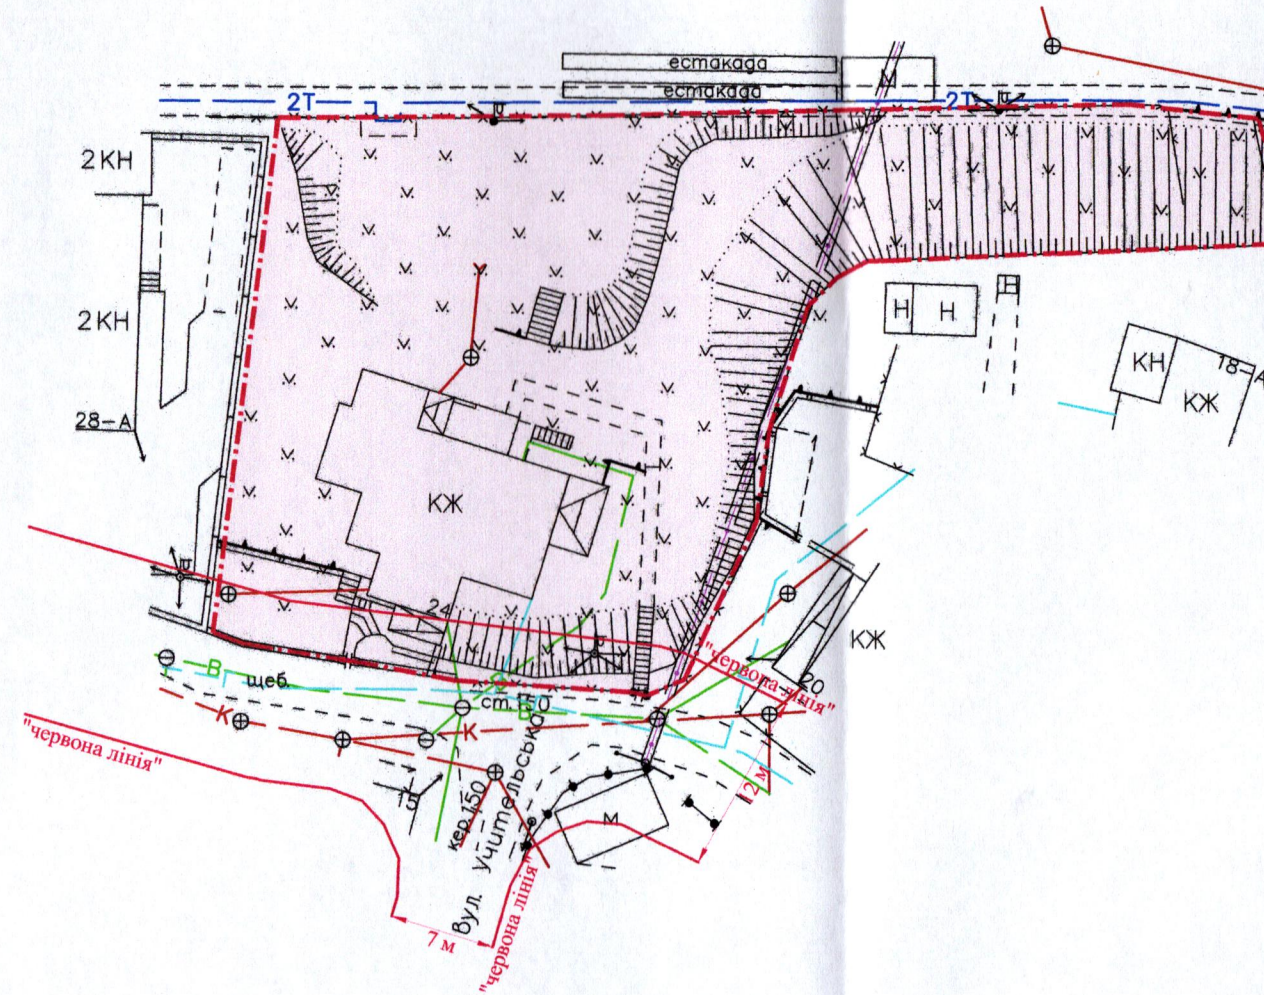

УМОВНІ ПОЗНАЧЕННЯ

0,16 га — орієнтовна площа земельної ділянки, що планується до відведення у власність для будівництва і обслуговування багатоквартирного житлового будинку - 02.03

СЕКРЕТАР МІСЬКОЇ РАДИ

Юрій БЕЗПЯТКО

Директор Відповідальний за якість робіт	<i>Крисак А.І.</i> Крисак А.І. Галецький Д.В.	Масштаб 1: 500
Інженер-землепорядник ГАЛЕЦЬКИЙ ДМИТРО ДИМОВИЧ	Орієнтовна площа ділянки (га)	
	0,16	З них у власність -