

ПЛАН
земельної ділянки



Кадастровий номер: 0710100000:31:133:0029

Місце розташування: м. Луцьк, вул. Львівська, 152-В

Землекористувач: громадянин Лобацький Володимир Петрович

Додаток до рішення міської ради
від " " 202_ р №

Ситуаційна схема

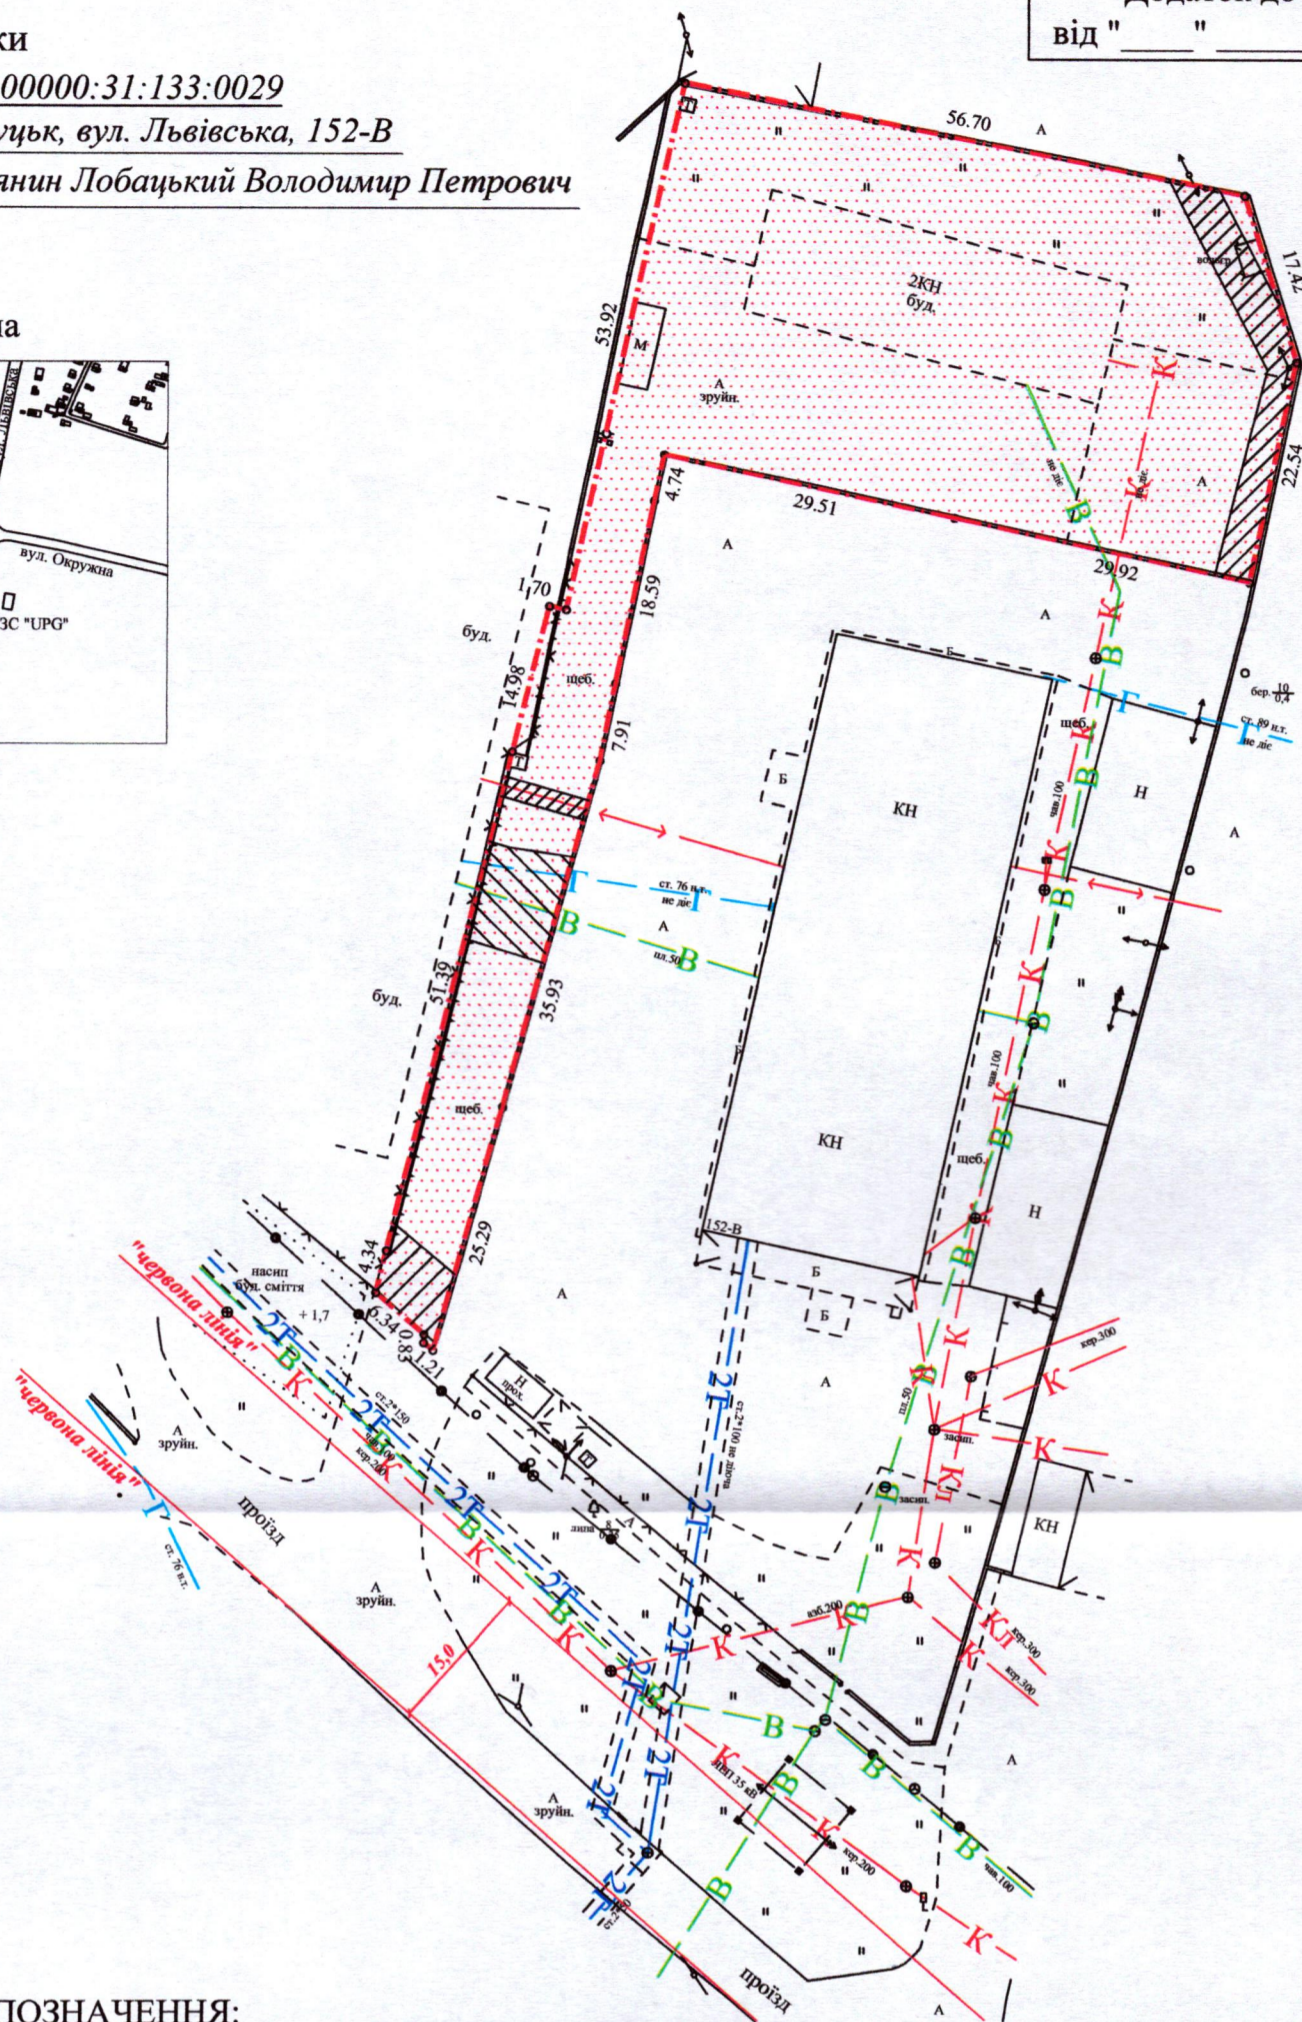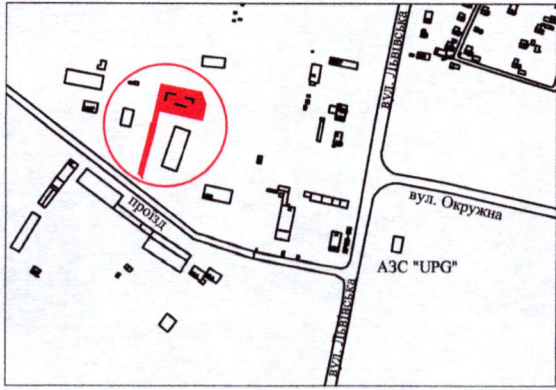

УМОВНІ ПОЗНАЧЕННЯ:

- 0,3055 га** - земельна ділянка, що надається в оренду для будівництва та обслуговування нежитлового приміщення (11.02 - для розміщення та експлуатації основних, підсобних і допоміжних будівель та споруд підприємств переробної, машинобудівної та іншої промисловості, включаючи об'єкти оброблення відходів, зокрема із енергогенеруючим блоком)
- 0,3055 га** - земельна ділянка Луцької міської територіальної громади, в особі Луцької міської ради, право власності на яку зареєстровано в Державному реєстрі речових прав на нерухоме майно 06.11.2024, номер відомостей про речове право: 57480552
- 0,3055 га** - обмеження, встановлене щодо використання земельної ділянки [зона охорони археологічного культурного шару (01.02.4)]
- 0,0214 га** - обмеження, встановлене щодо використання земельної ділянки (охоронна зона навколо (уздовж) об'єкта енергетичної системи (01.05) - повітряна лінія електропередачі, підземна кабельна лінія електропередачі)
- 0,0085 га** - обмеження, встановлене щодо використання земельної ділянки (охоронна зона навколо інженерних комунікацій (01.08) - водопровід, газопровід)
- 0,3055 га** - обмеження, встановлене щодо використання земельної ділянки [санітарно-захисна зона навколо об'єкта (03.01)]

СЕКРЕТАР МІСЬКОЇ РАДИ _____

Юрій БЕЗПЯТКО



Масштаб 1:750	
Площа земельної ділянки (га)	3 них
	в оренду (га)
0,3055	0,3055