


ПЛАН
земельної ділянки

Кадастровий номер:
0710100000:34:066:0051

Місце розташування:
м. Луцьк, вул. Підгаєцька, 13-В


Власники:
громадянка Зайцева Олена Юрївна (1/2)
громадянка Нікітюк Наталія Вікторівна (1/2)

0710100000:34:056:0019 КН склад

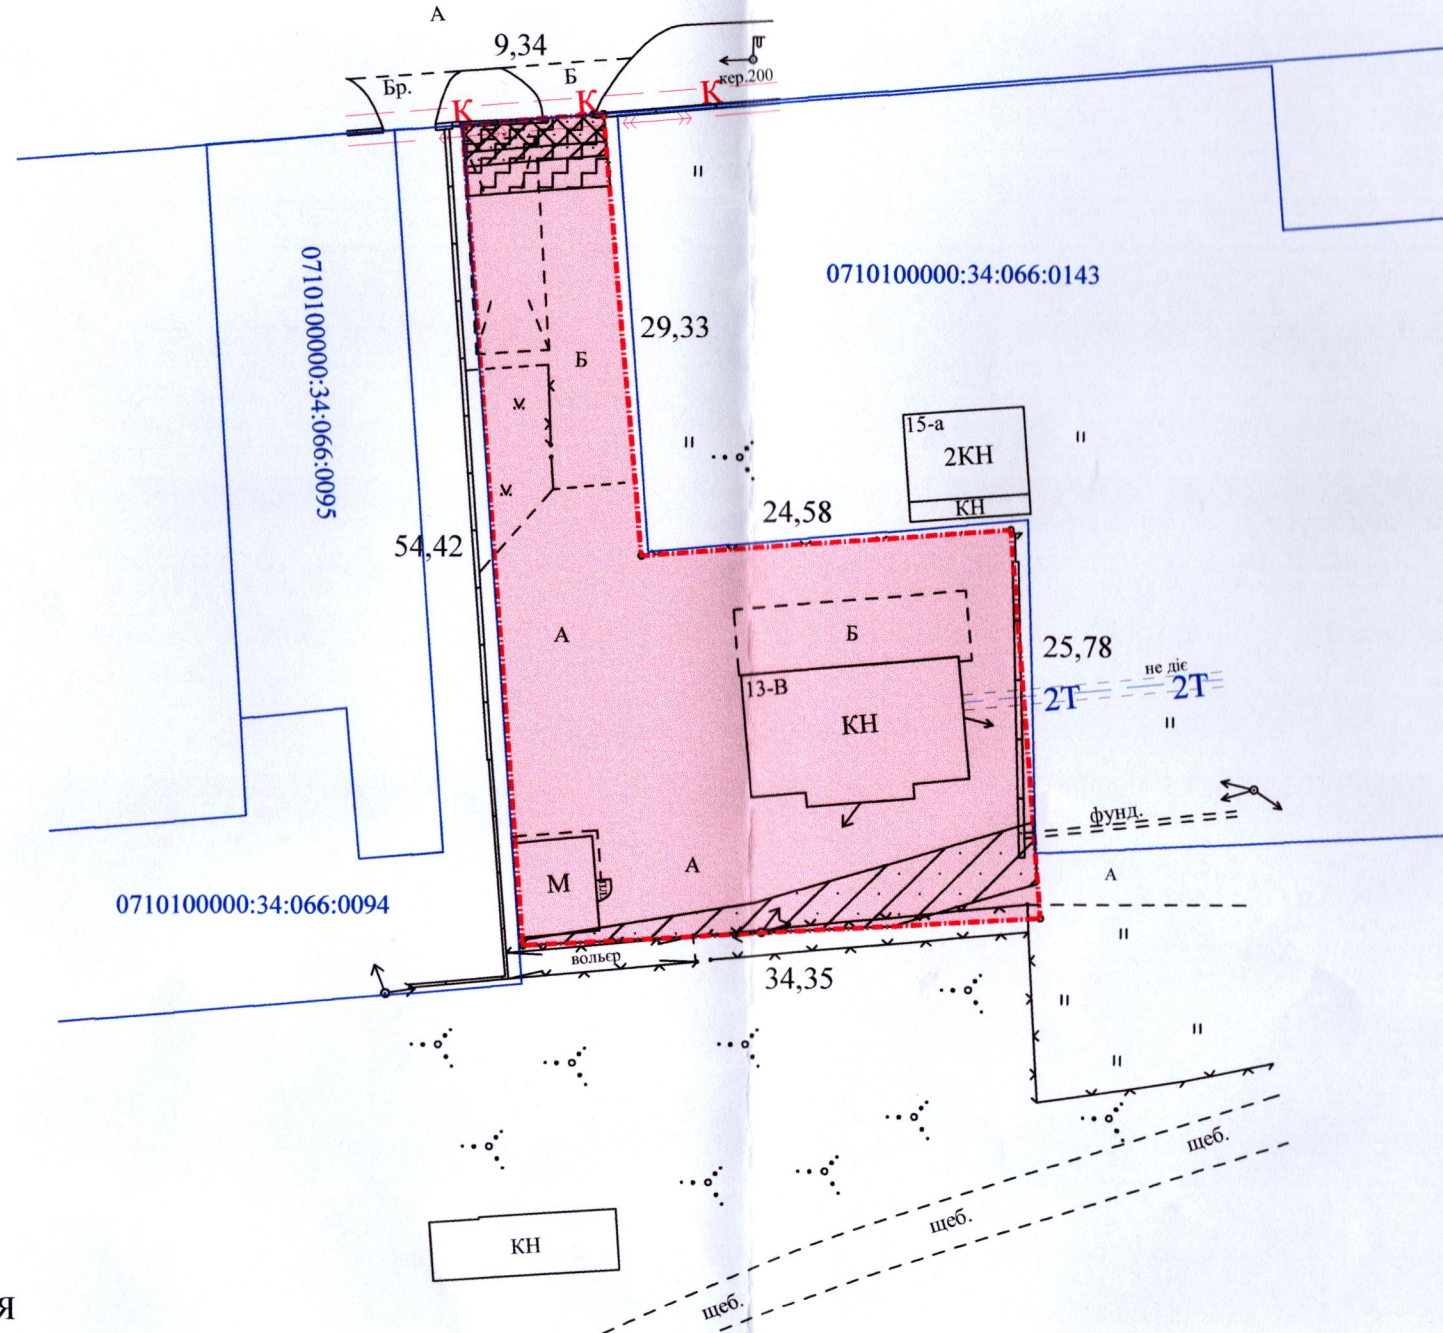

Додаток до рішення міської ради
№ _____ від "___" _____ 202__ р.

Ситуаційна схема

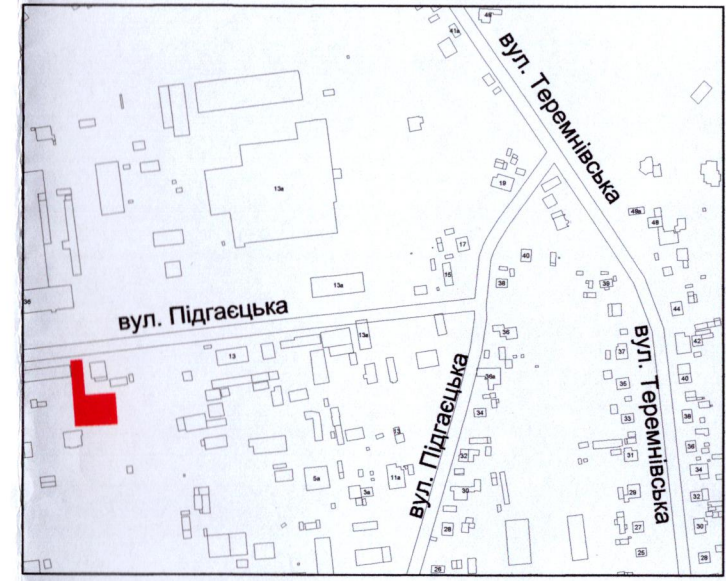

УМОВНІ ПОЗНАЧЕННЯ

- 0,1153 га — земельна ділянка гр. Зайцевої Олени Юрївни, Нікітюк Наталії Вікторівни, вид цільового призначення якої змінюється з: "для розміщення та експлуатації основних, підсобних і допоміжних будівель та споруд підприємств переробної, машинобудівної та іншої промисловості, включаючи об'єкти оброблення відходів, зокрема із енергогенеруючим блоком" (11.02) на: "для будівництва і обслуговування багатоквартирного житлового будинку з об'єктами торгово-розважальної та ринкової інфраструктури" (02.10)
- 0,0112 га — обмеження, встановлені щодо використання земельної ділянки [охоронна зона навколо (уздовж) об'єкта енергетичної системи (01.05) - повітряна лінія електропередачі, підземна кабельна лінія електропередачі]
- 0,0044 га — обмеження, встановлені щодо використання земельної ділянки [санітарно-захисна зона навколо об'єкта (03.01)]
- 0,0017 га — обмеження, встановлені щодо використання земельної ділянки [охоронна зона навколо (уздовж) інженерних комунікацій (01.08) - каналізація]

СЕКРЕТАР МІСЬКОЇ РАДИ _____ **Юрій БЕЗПЯТКО**

Підприємство: **ФОП ТРУШ АНАТОЛІЙ**
 Відповідальний за якість робіт: **Труш Анатолій**
 Виконав: **Труш Анатолій**

Миколайович
 Фізична особа-підприємець
 Труш Анатолій Миколайович

Масштаб 1: 500	
Площа ділянки (га)	З них
	у власності (змiна цiльового)
0,1153	0,1153