

ПЛАН  
земельної ділянки



Кадастровий номер: 0722881000:01:001:2171

Місце розташування: Волинська обл., Луцький р-н, с. Боголюби

Землекористувач: громадянин Бомазюк Григорій Полікарпович

Додаток до рішення міської ради  
№ \_\_\_\_\_ від "\_\_\_" \_\_\_\_\_ 20\_\_ р.

Ситуаційна схема

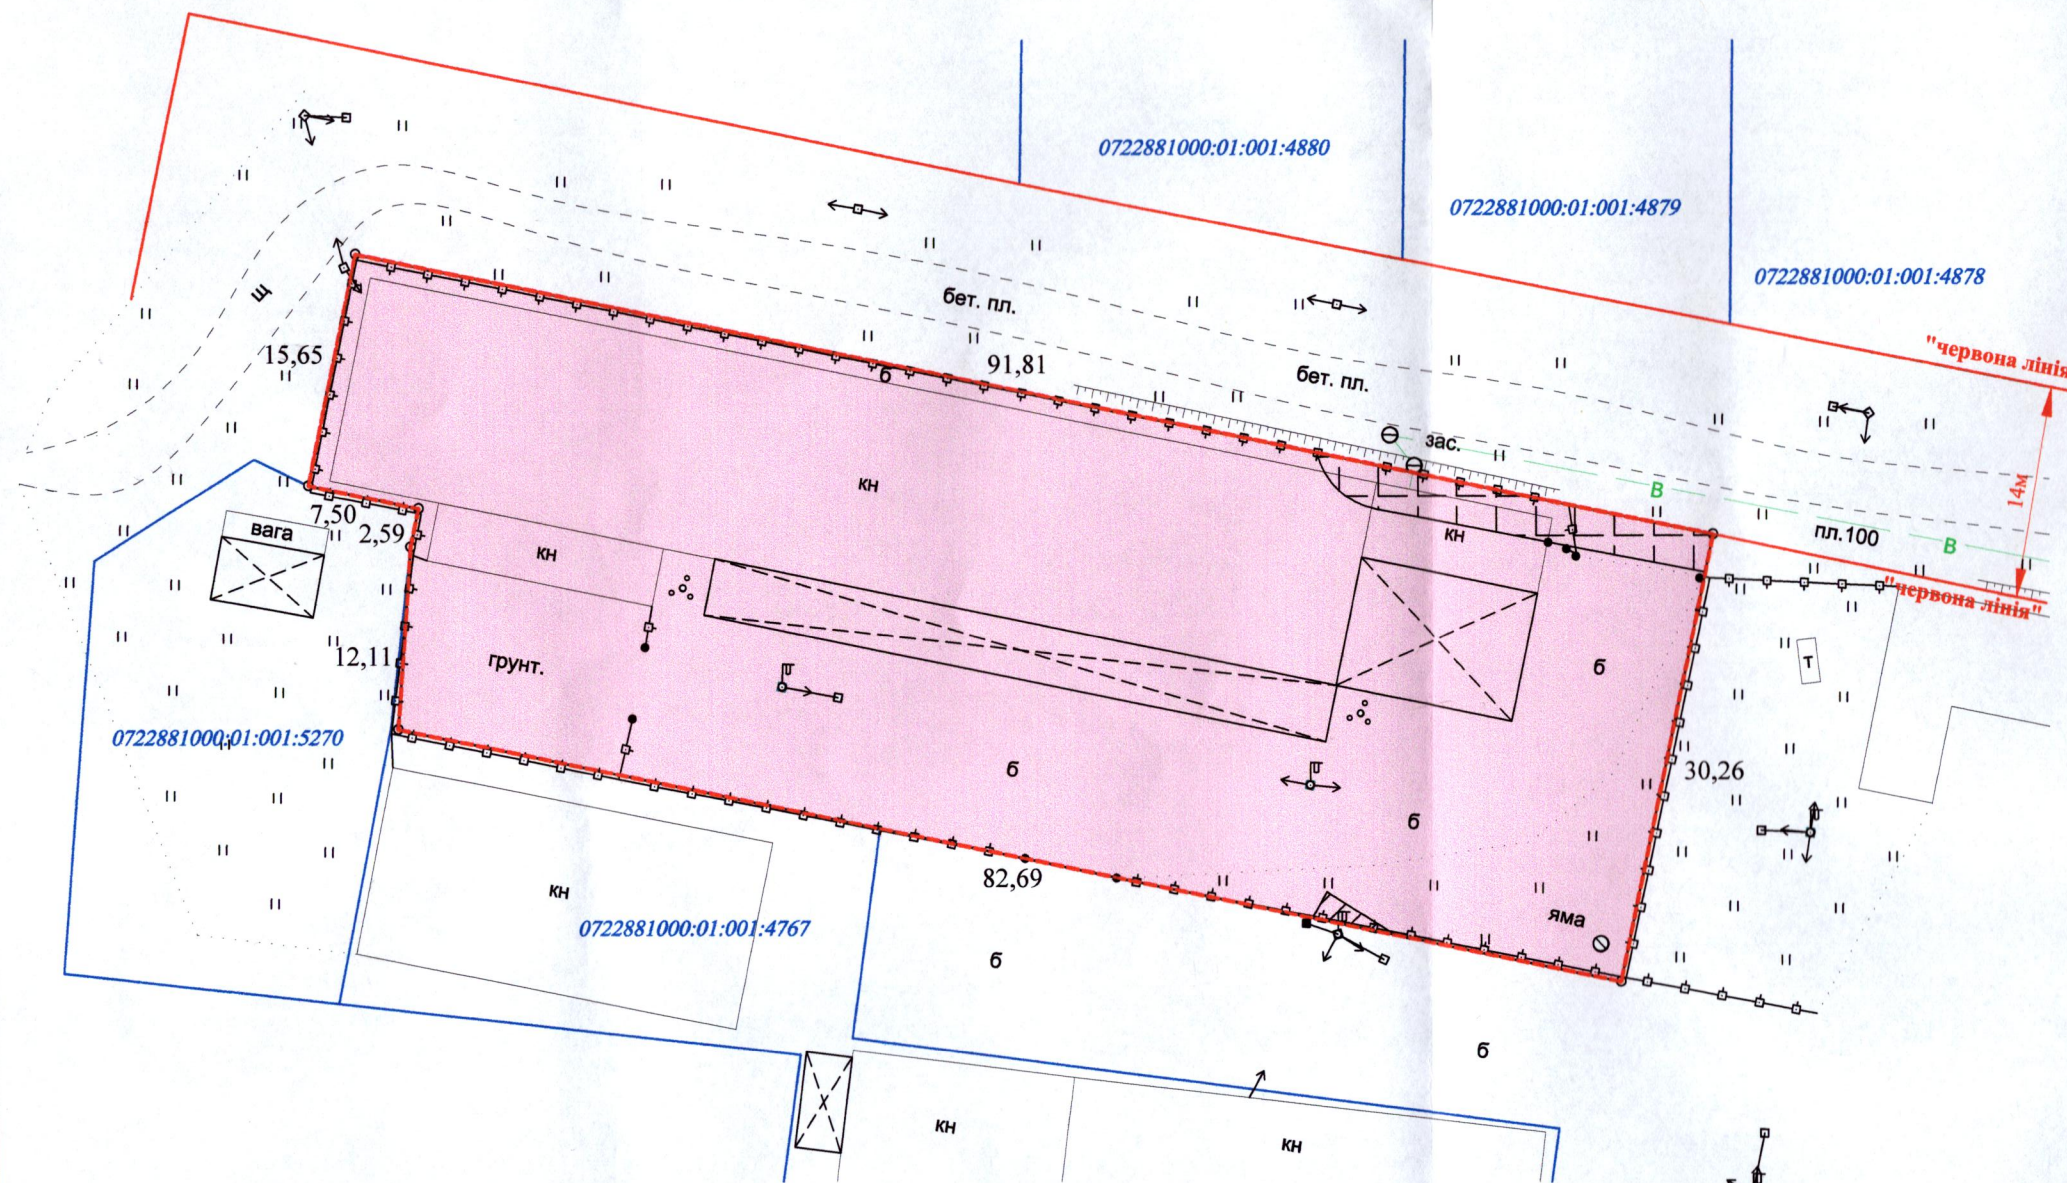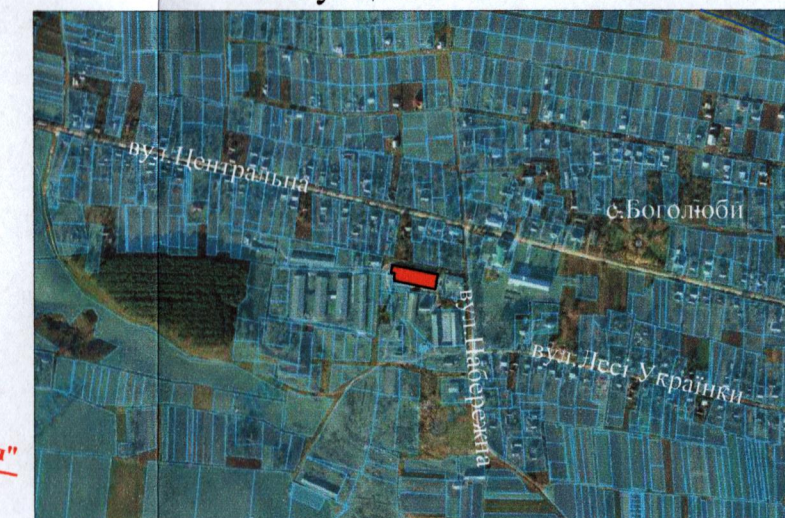

УМОВНІ ПОЗНАЧЕННЯ

- 0,2658 га — земельна ділянка, що надається у власність шляхом викупу з видом цільового призначення земельної ділянки: 11.02 - Для розміщення та експлуатації основних, підсобних і допоміжних будівель та споруд підприємств переробної, машинобудівної та іншої промисловості, включаючи об'єкти оброблення відходів, зокрема із енергогенеруючим блоком
- 0,2658 га — земельна ділянка Луцької міської територіальної громади, в особі Луцької міської ради, право власності на яку зареєстровано в Державному реєстрі речових прав на нерухоме майно 17.06.2021, номер запису про право власності: 43308909
- 0,0005 га — обмеження, встановлене щодо використання земельної ділянки: [охоронна зона навколо (уздовж) об'єкта енергетичної системи (01.05) - повітряна лінія електропередачі]
- 0,0070 га — обмеження, встановлене щодо використання земельної ділянки: [охоронна зона навколо інженерних комуніацій (01.08) - водопровід]

СЕКРЕТАР МІСЬКОЇ РАДИ

Юрій БЕЗПЯТКО

ФОП Сертифікований інженер землепорядник Василь Миколайович Кортоус	В.М. Кортоус ІНЖЕНЕР-ЗЕМЛЕПОРЯДНИК КОРТОУС Василь Миколайович 013844	Масштаб 1:500 Площа ділянки (га) 0,2658	3 у власність (шляхом викупу) 0,2658
	Фізична особа-підприємець Кортоус Василь Миколайович		