

ПЛАН
земельної ділянки


Додаток до рішення міської ради
№ _____ від " ____ " _____ 20__ р.

Кадастровий номер: 0710100000:41:040:0008

Місце розташування: м. Луцьк, вул. Платона
Майбороди, 36

Землекористувач:
громадянка Паласкевич Людмила Ярославівна

Ситуаційна схема

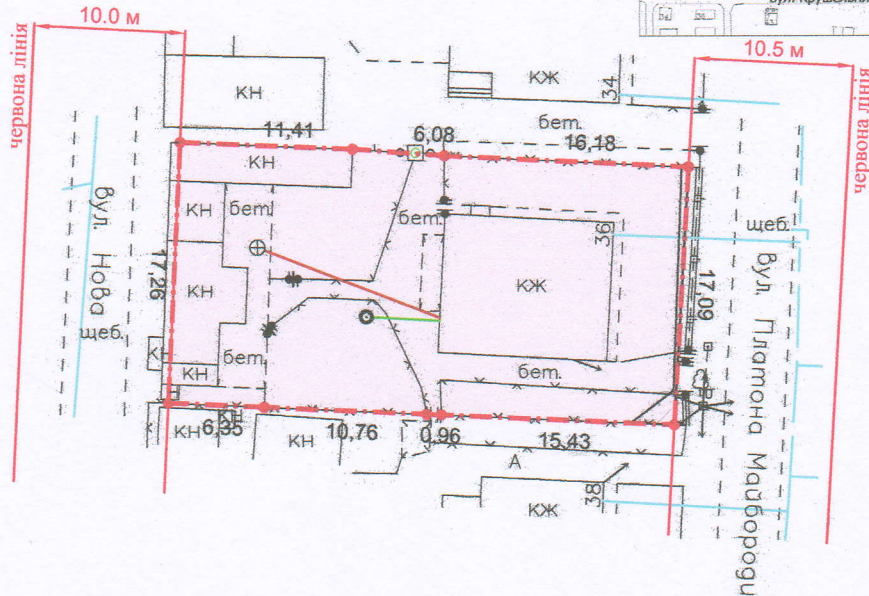

УМОВНІ ПОЗНАЧЕННЯ

0,0577 га — земельна ділянка, що передається у власність для будівництва і обслуговування житлового будинку, господарських будівель і споруд (присадибна ділянка) - 02.01

0,0008 га — обмеження, встановлене щодо використання земельної ділянки (охоронна зона навколо (уздовж) об'єкта енергетичної системи (01.05) - повітряна лінія електропередачі)

СЕКРЕТАР МІСЬКОЇ РАДИ

Юрій БЕЗПЯТКО

Директор	Крисак А.Г.	Масштаб 1: 500	
Відповідальний за якість робіт	Галецький Д.Б.		
		Площа ділянки (га)	З них у власність
		0,0577	0,0577