



ПЛАН  
земельної ділянки

Кадастровий номер: 0710100000:11:044:0048

Місце розташування: м. Луцьк, просп. Волі, 44-А

Землекористувач: ОБ'ЄДНАННЯ СПІВВЛАСНИКІВ  
БАГАТОКВАРТИРНОГО БУДИНКУ «ЛУЦЕОРІЯ»

Ситуаційний план

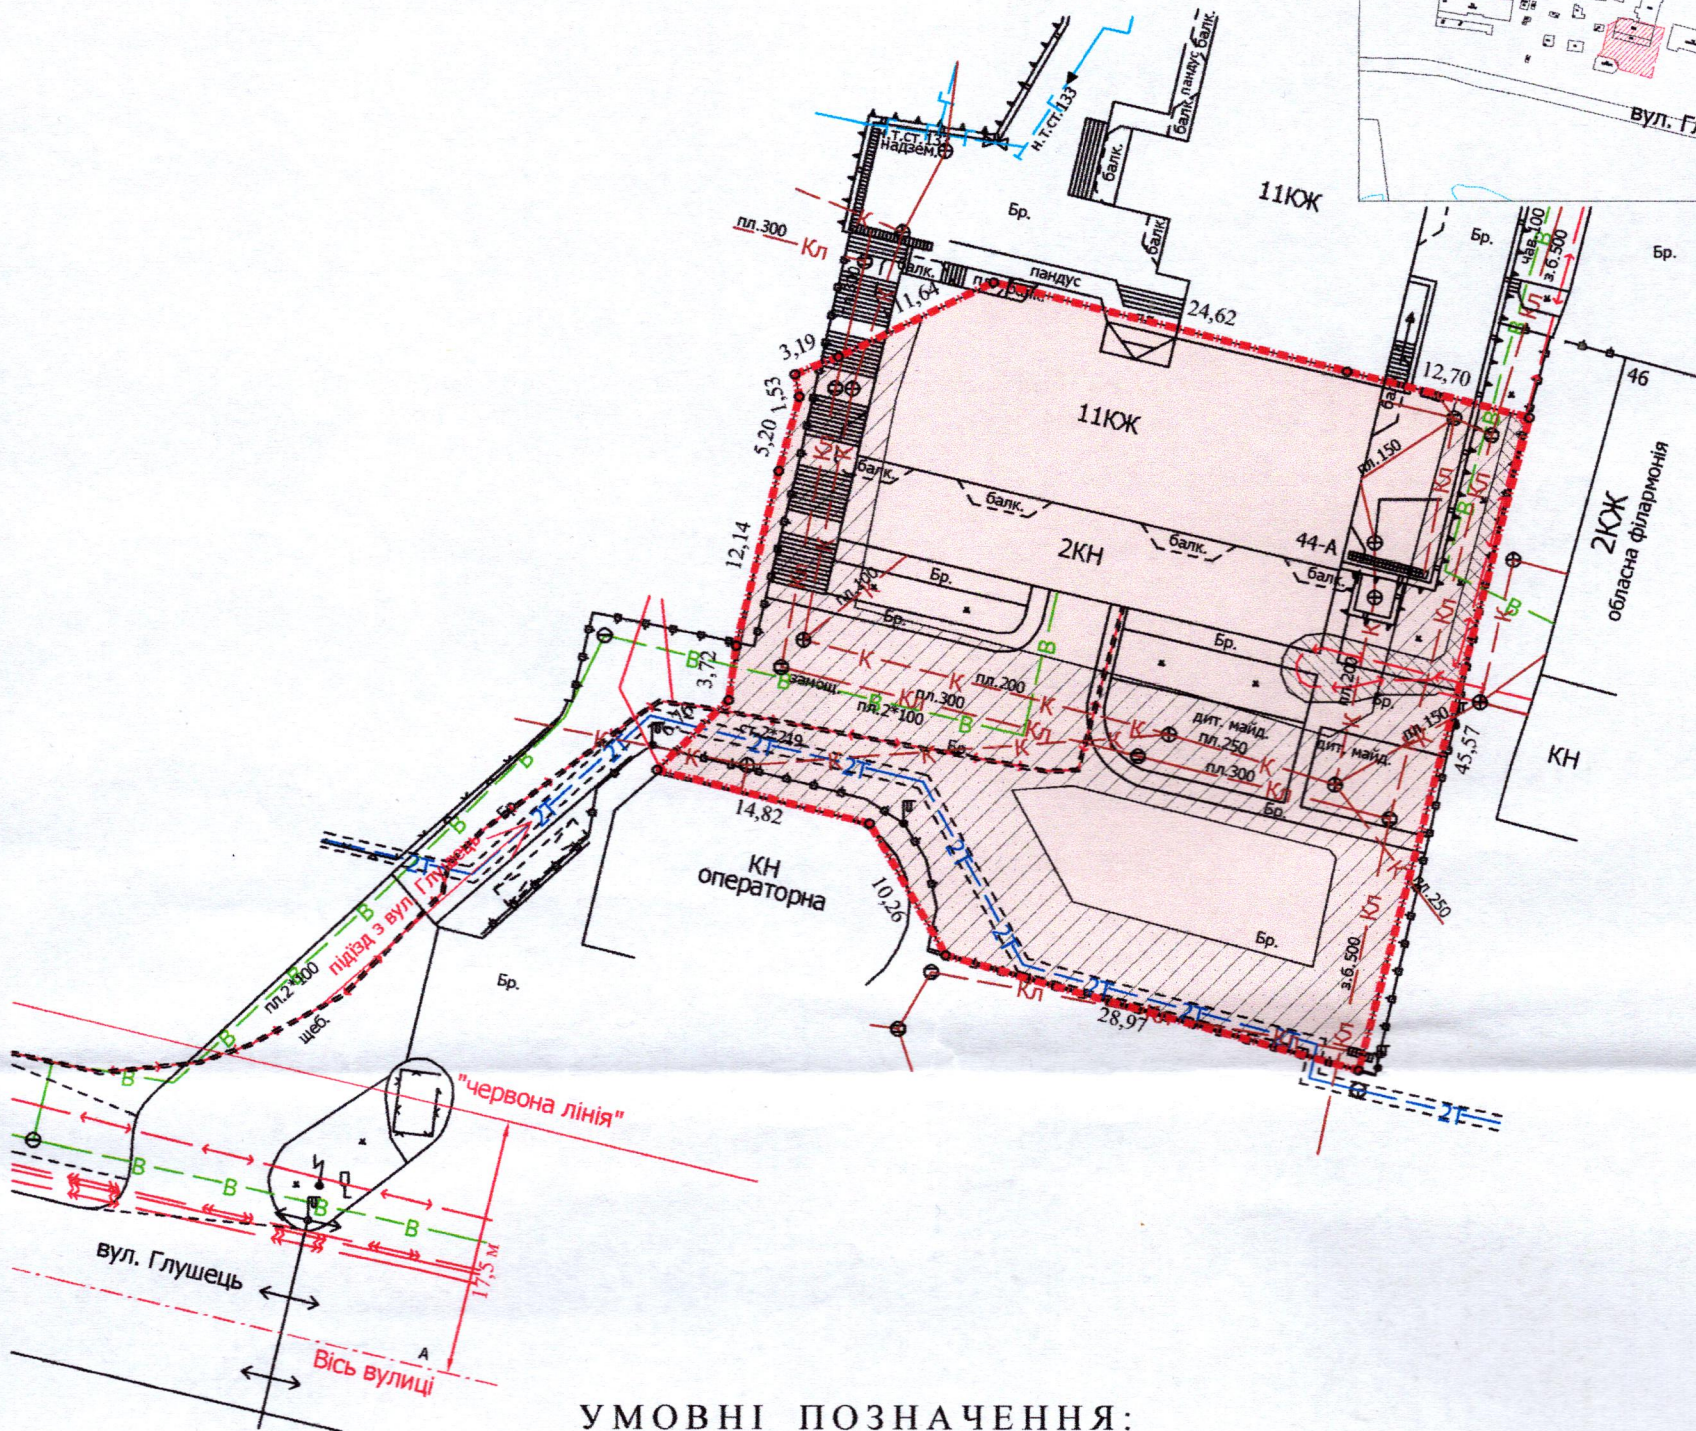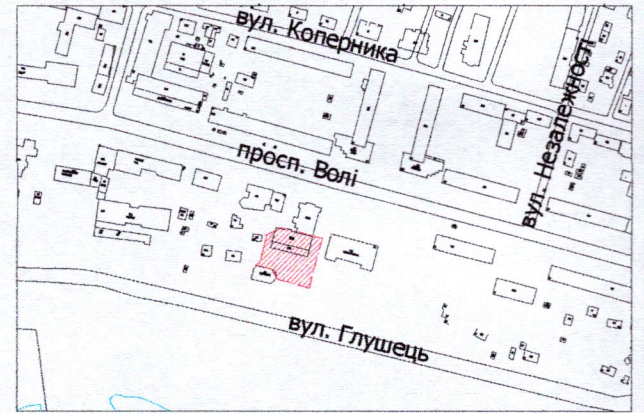

УМОВНІ ПОЗНАЧЕННЯ:

- 0,2012 га** — земельна ділянка, вид цільового призначення якої змінюється з «02.03 - для будівництва і обслуговування багатоквартирного житлового будинку» на «02.10 - для будівництва і обслуговування багатоквартирного житлового будинку з об'єктами торгово-розважальної та ринкової інфраструктури»
- 0,2012 га** — земельна ділянка Луцької міської територіальної громади, в особі Луцької міської ради, право власності на яку зареєстровано в Державному реєстрі речових прав на нерухоме майно 19.03.2015, номер відомостей про речове право: 9105068
- 0,2012 га** — обмеження, встановлене щодо використання земельної ділянки [зона охорони археологічного культурного шару (01.02.4)]
- 0,0065 га** — обмеження, встановлене щодо використання земельної ділянки [охоронна зона навколо (уздовж) об'єкта енергетичної системи (01.05) - підземна кабельна лінія електропередачі]
- 0,1009 га** — обмеження, встановлене щодо використання земельної ділянки [охоронна зона навколо інженерних комунікацій (01.08) - водопровід, каналізація, тепломережа]

СЕКРЕТАР МІСЬКОЇ РАДИ \_\_\_\_\_

Юрій БЕЗПЯТКО

ПІП «Луцькземресурс»

Директор	Завадський В.М.
Перевірив	Завадський В.М.
Виконав	Сілюк О.П.

Масштаб 1: 500

Площа земельної ділянки (га)	3 них
	(зміна цільового призначення) (га)
0,2012	0,2012