

ПЛАН
земельної ділянки

Додаток до рішення міської ради
№ _____ від "___" _____ 202__ р.


Ситуаційна схема

Кадастровий номер: 0710100000:34:044:0027

Місце розташування: м. Луцьк, вул. Теремнівська, 68

Землекористувач:

Товариство з обмеженою відповідальністю "ФЕЛІКС СТАР"

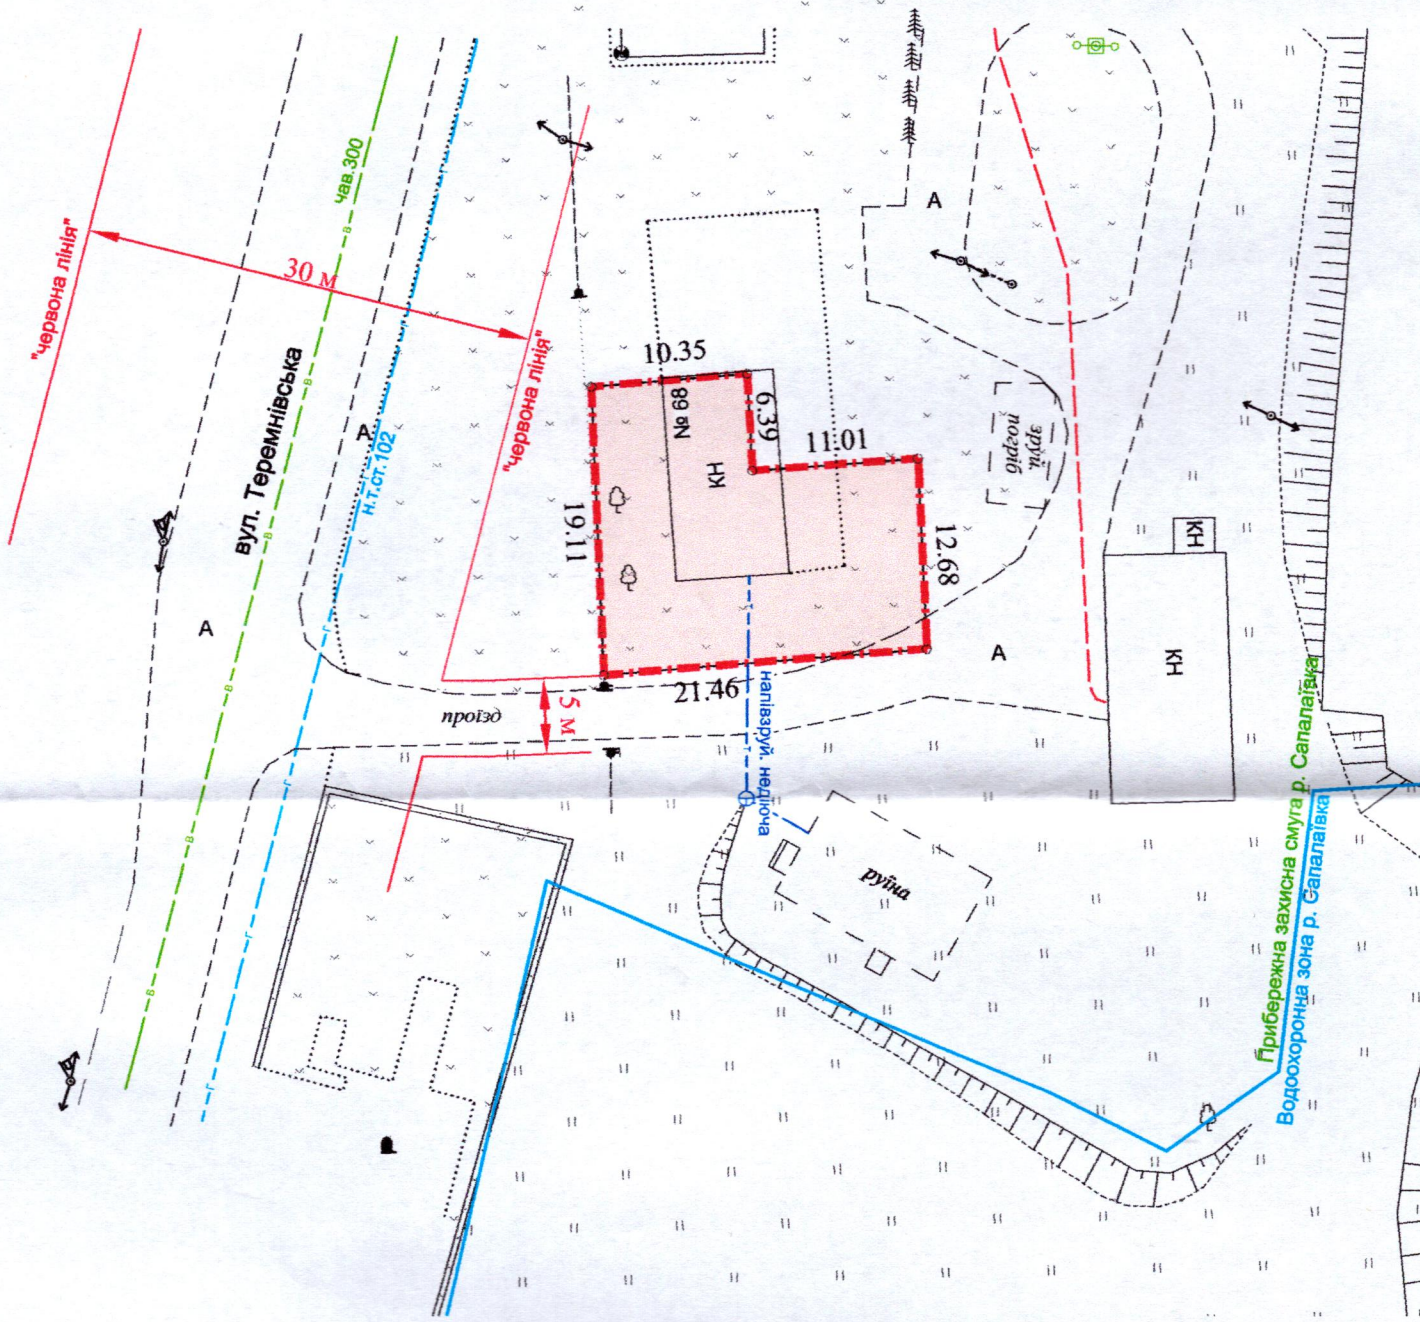

УМОВНІ ПОЗНАЧЕННЯ

0,0339 га — земельна ділянка, що надається у власність, шляхом викупу, видом цільового призначення земельної ділянки: 03.10 - для будівництва та обслуговування адміністративних будинків, офісних будівель компаній, які займаються підприємницькою діяльністю, пов'язаною з отриманням прибутку

0,0339 га — обмеження, встановлене щодо використання земельної ділянки [зона охорони археологічного культурного шару (01.02.4)]

СЕКРЕТАР МІСЬКОЇ РАДИ

Юрій БЕЗПЯТКО

Директор	Завадський В.М.	Масштаб 1: 500	
Перевірив	Завадський В.М.		
Виконав	Кунці О.Ю.	Площа земельної ділянки (га)	З них у власність (шляхом викупу)
ГП "Луцькземресурс"			0,0339